



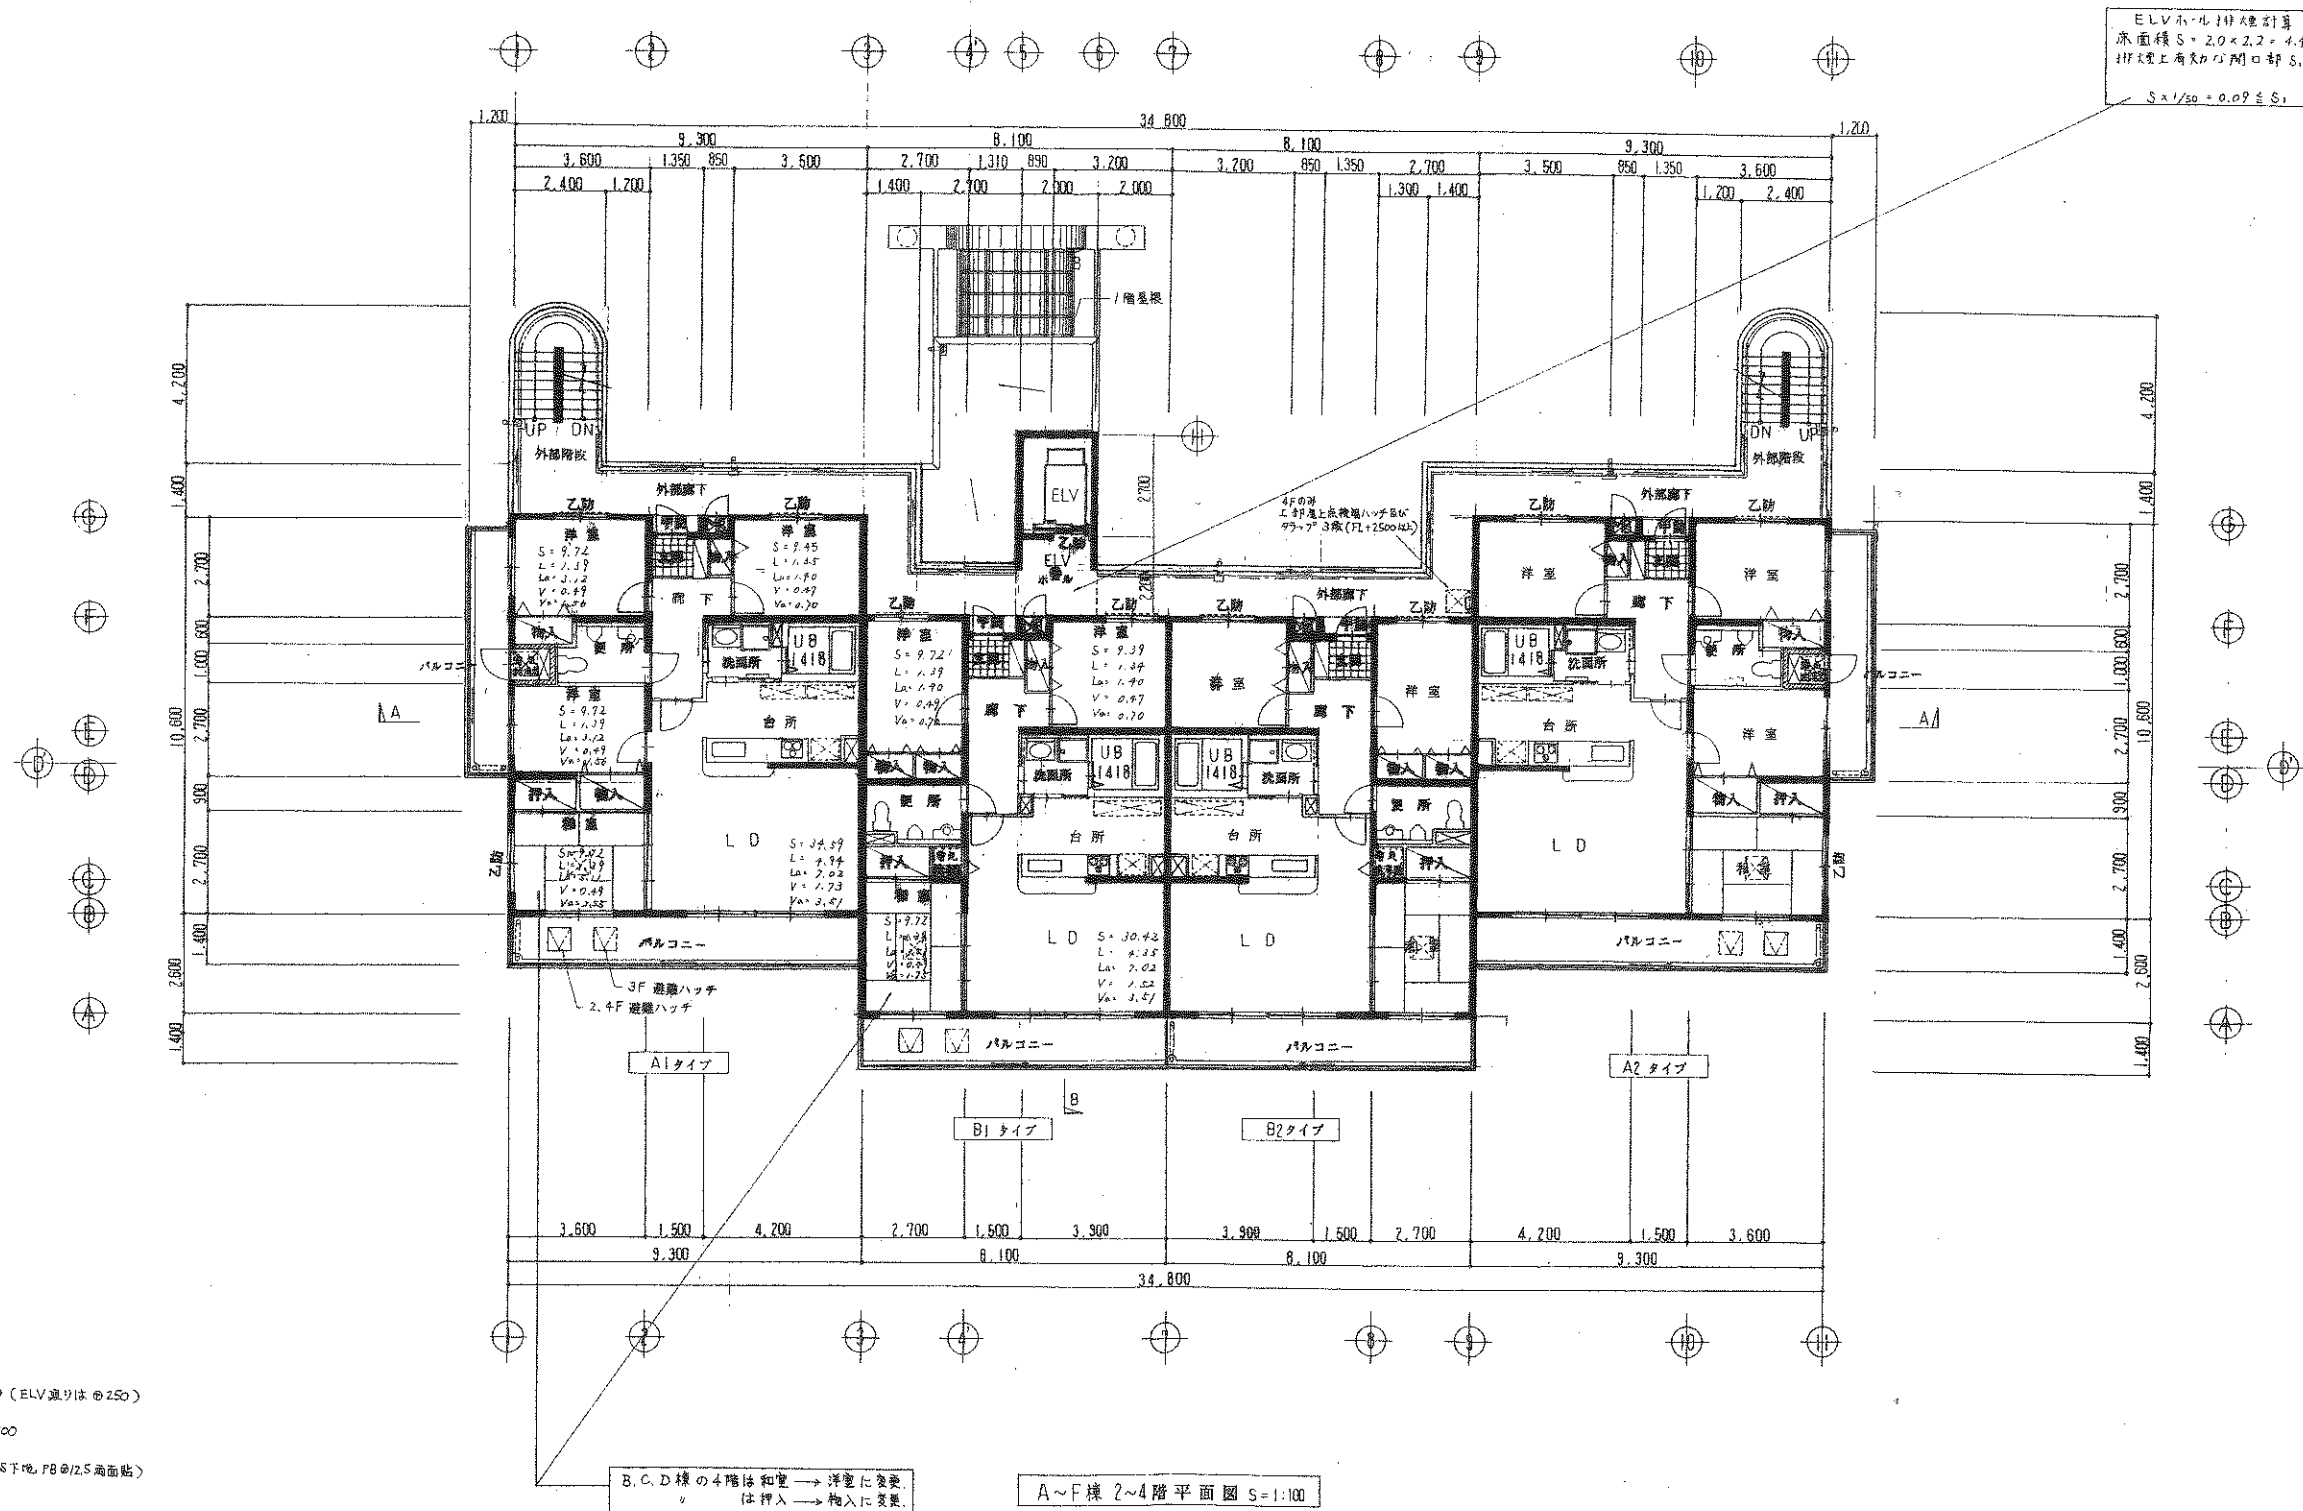

年度	施設番号	工事名称	検収	検図	担当	設計者	検図	製図	設計年月	工事類別	図面内容	縮尺	図面番号	枚ノ内
8		岩手県立大学北松園教員住宅 (仮称)新築(共通建築)工事			1級建築士事務所 登録第023号 (岩手県) 岩手県公共建築設計監理協会 盛岡市中央通一丁目4番7号 TEL 0196 (23) 3681 FAX (23) 3647	1級建築士事務所 1級建築士 (岩手県) 登録第01137号 (岩手県) 設計 盛岡市東山町3-11 小川 洋 TEL 0196 444-2020	1級建築士事務所 1級建築士 (岩手県) 登録第01137号 (岩手県) 設計 盛岡市東山町3-11 小川 洋 TEL 0196 444-2020	1級建築士事務所 1級建築士 (岩手県) 登録第01137号 (岩手県) 設計 盛岡市東山町3-11 小川 洋 TEL 0196 444-2020	平成9年1月	新築	A~F棟 2~4階平面図	S=1:100		8

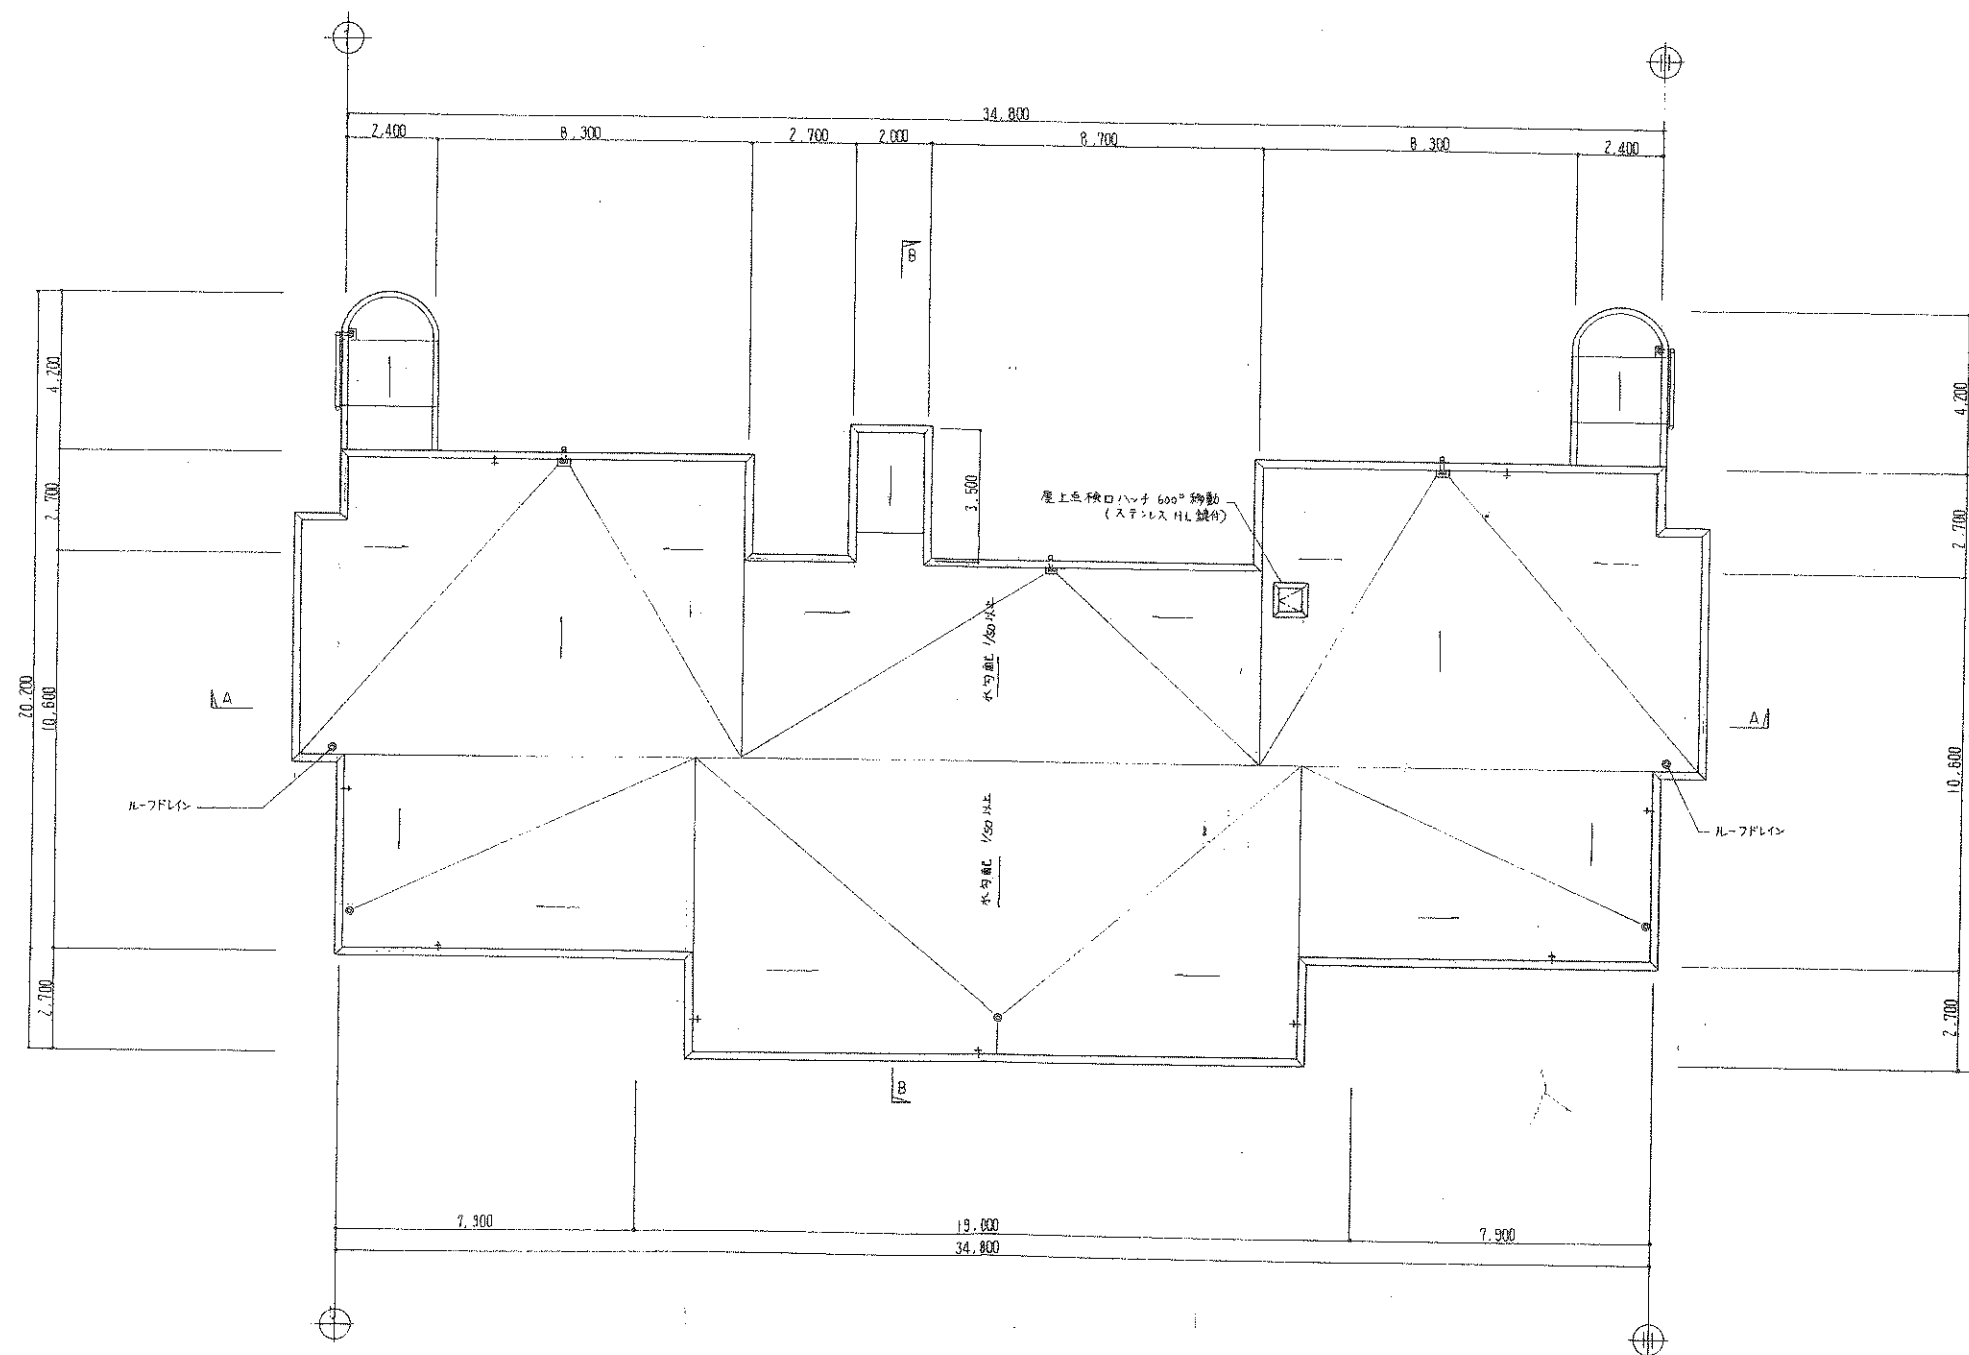


凡例

□ ルーフドレイン (斜鉄製 コーナ付φ100)

○ ルーフドレイン (斜鉄製 縦型φ100)

A~F棟 R階平面図 S=1:100

年度	施設番号	工事名称	検収	設計者	検図	製図	設計年月	工事種別	新築	図面内容	縮尺	図面番号	枚/内
8		岩手県立大学北松園教員住宅 (仮称)新築(共通建築)工事		1級建築士事務所 登録第023号 (岩手県) 法人 岩手県公共建築設計監理協会 盛岡市中央通一丁目4番7号 TEL 0196 (23) 3681 FAX (23) 3647			平成9年1月	1級建築士 登録第67159号 児玉 憲一郎		A~F棟 R階平面図	S=1:100		A-9

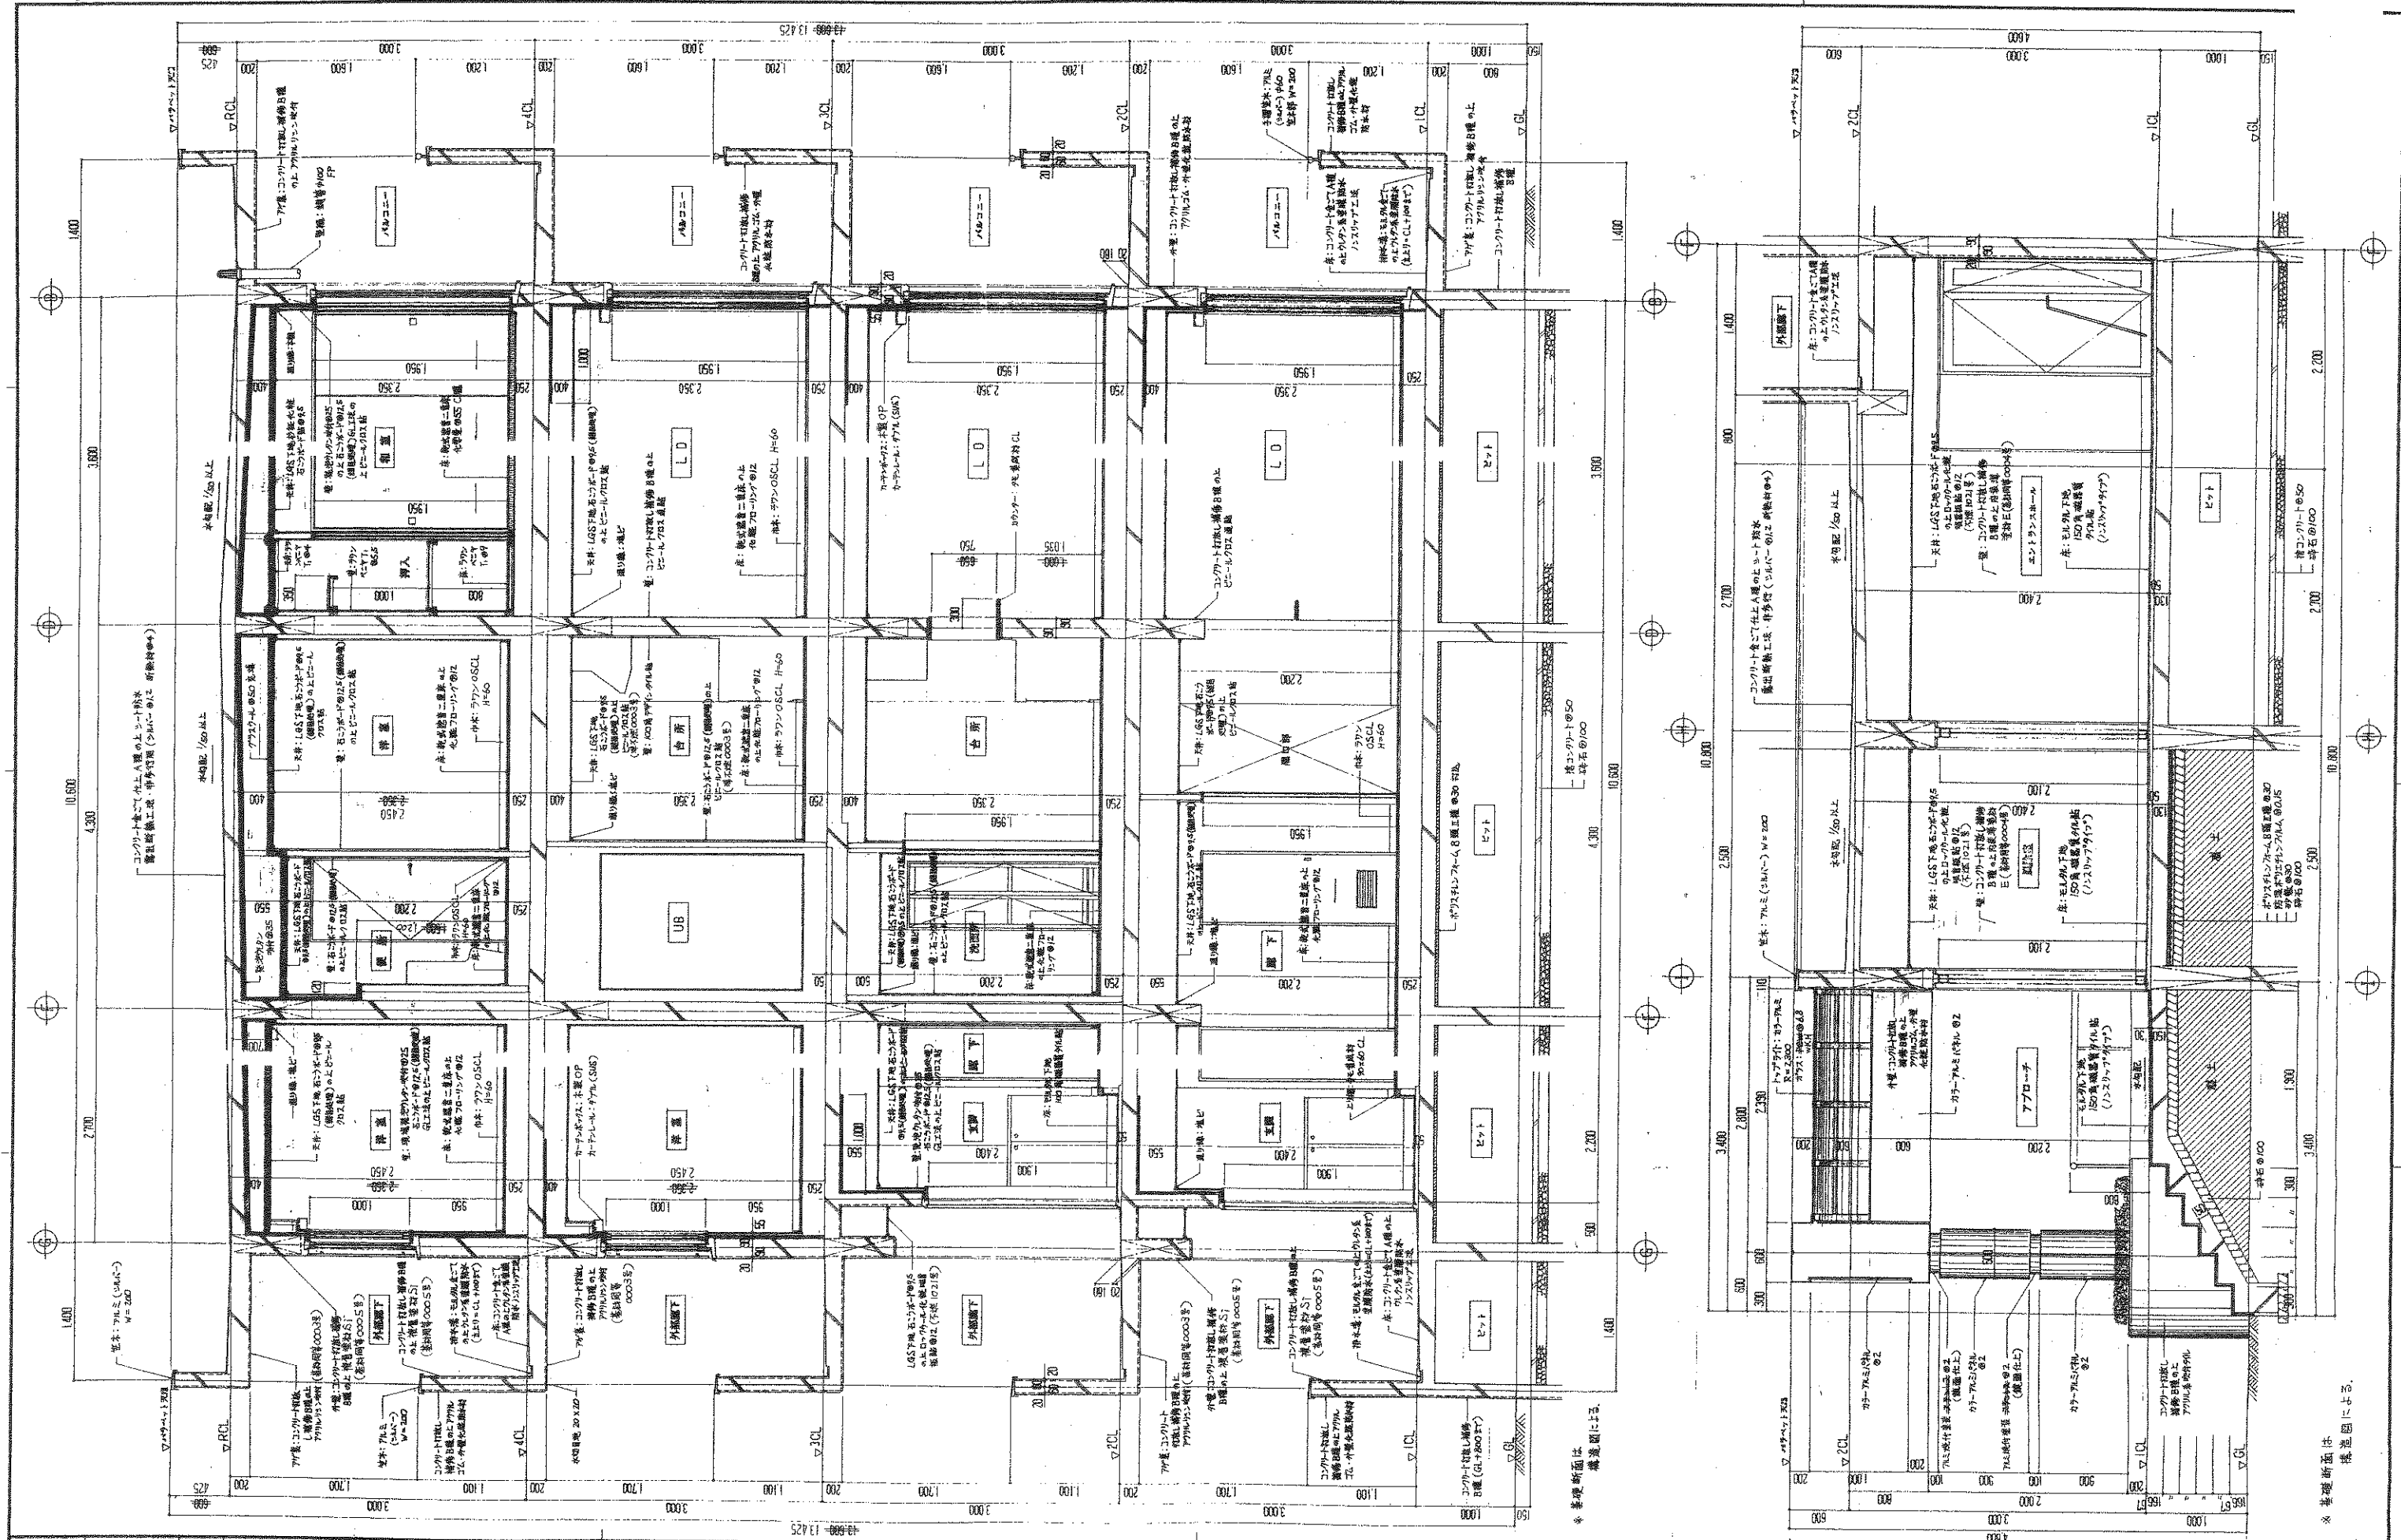

年度	8	施設番号		工事名称	岩手県立大学北校舎教員住宅 (仮称)新築(共通建築)工事	検収	1 監理建築士事務所 監理第023号(岩手県) 岩手県公共建築設計監理協会 盛岡市中央通一丁目4番7号 TEL 0196 (23) 3681 FAX (23) 3647	検図	1 監理建築士事務所 監理第023号(岩手県) 岩手県公共建築設計監理協会 盛岡市中央通一丁目4番7号 TEL 0196 (23) 3681 FAX (23) 3647	担当	1 監理建築士事務所 監理第023号(岩手県) 岩手県公共建築設計監理協会 盛岡市中央通一丁目4番7号 TEL 0196 (23) 3681 FAX (23) 3647	設計	1 監理建築士事務所 監理第023号(岩手県) 岩手県公共建築設計監理協会 盛岡市中央通一丁目4番7号 TEL 0196 (23) 3681 FAX (23) 3647	設計者	1 監理建築士事務所 監理第023号(岩手県) 岩手県公共建築設計監理協会 盛岡市中央通一丁目4番7号 TEL 0196 (23) 3681 FAX (23) 3647	検図	1 監理建築士事務所 監理第023号(岩手県) 岩手県公共建築設計監理協会 盛岡市中央通一丁目4番7号 TEL 0196 (23) 3681 FAX (23) 3647	監図	1 監理建築士事務所 監理第023号(岩手県) 岩手県公共建築設計監理協会 盛岡市中央通一丁目4番7号 TEL 0196 (23) 3681 FAX (23) 3647	設計年月	平成 9 年 1 月	新築	図面内容 A~F棟 建築設計図	縮尺 S=1:30	図面番号 A-12	校/内	
----	---	------	--	------	---------------------------------	----	---	----	---	----	---	----	---	-----	---	----	---	----	---	------	------------	----	-----------------------	--------------	--------------	-----	--