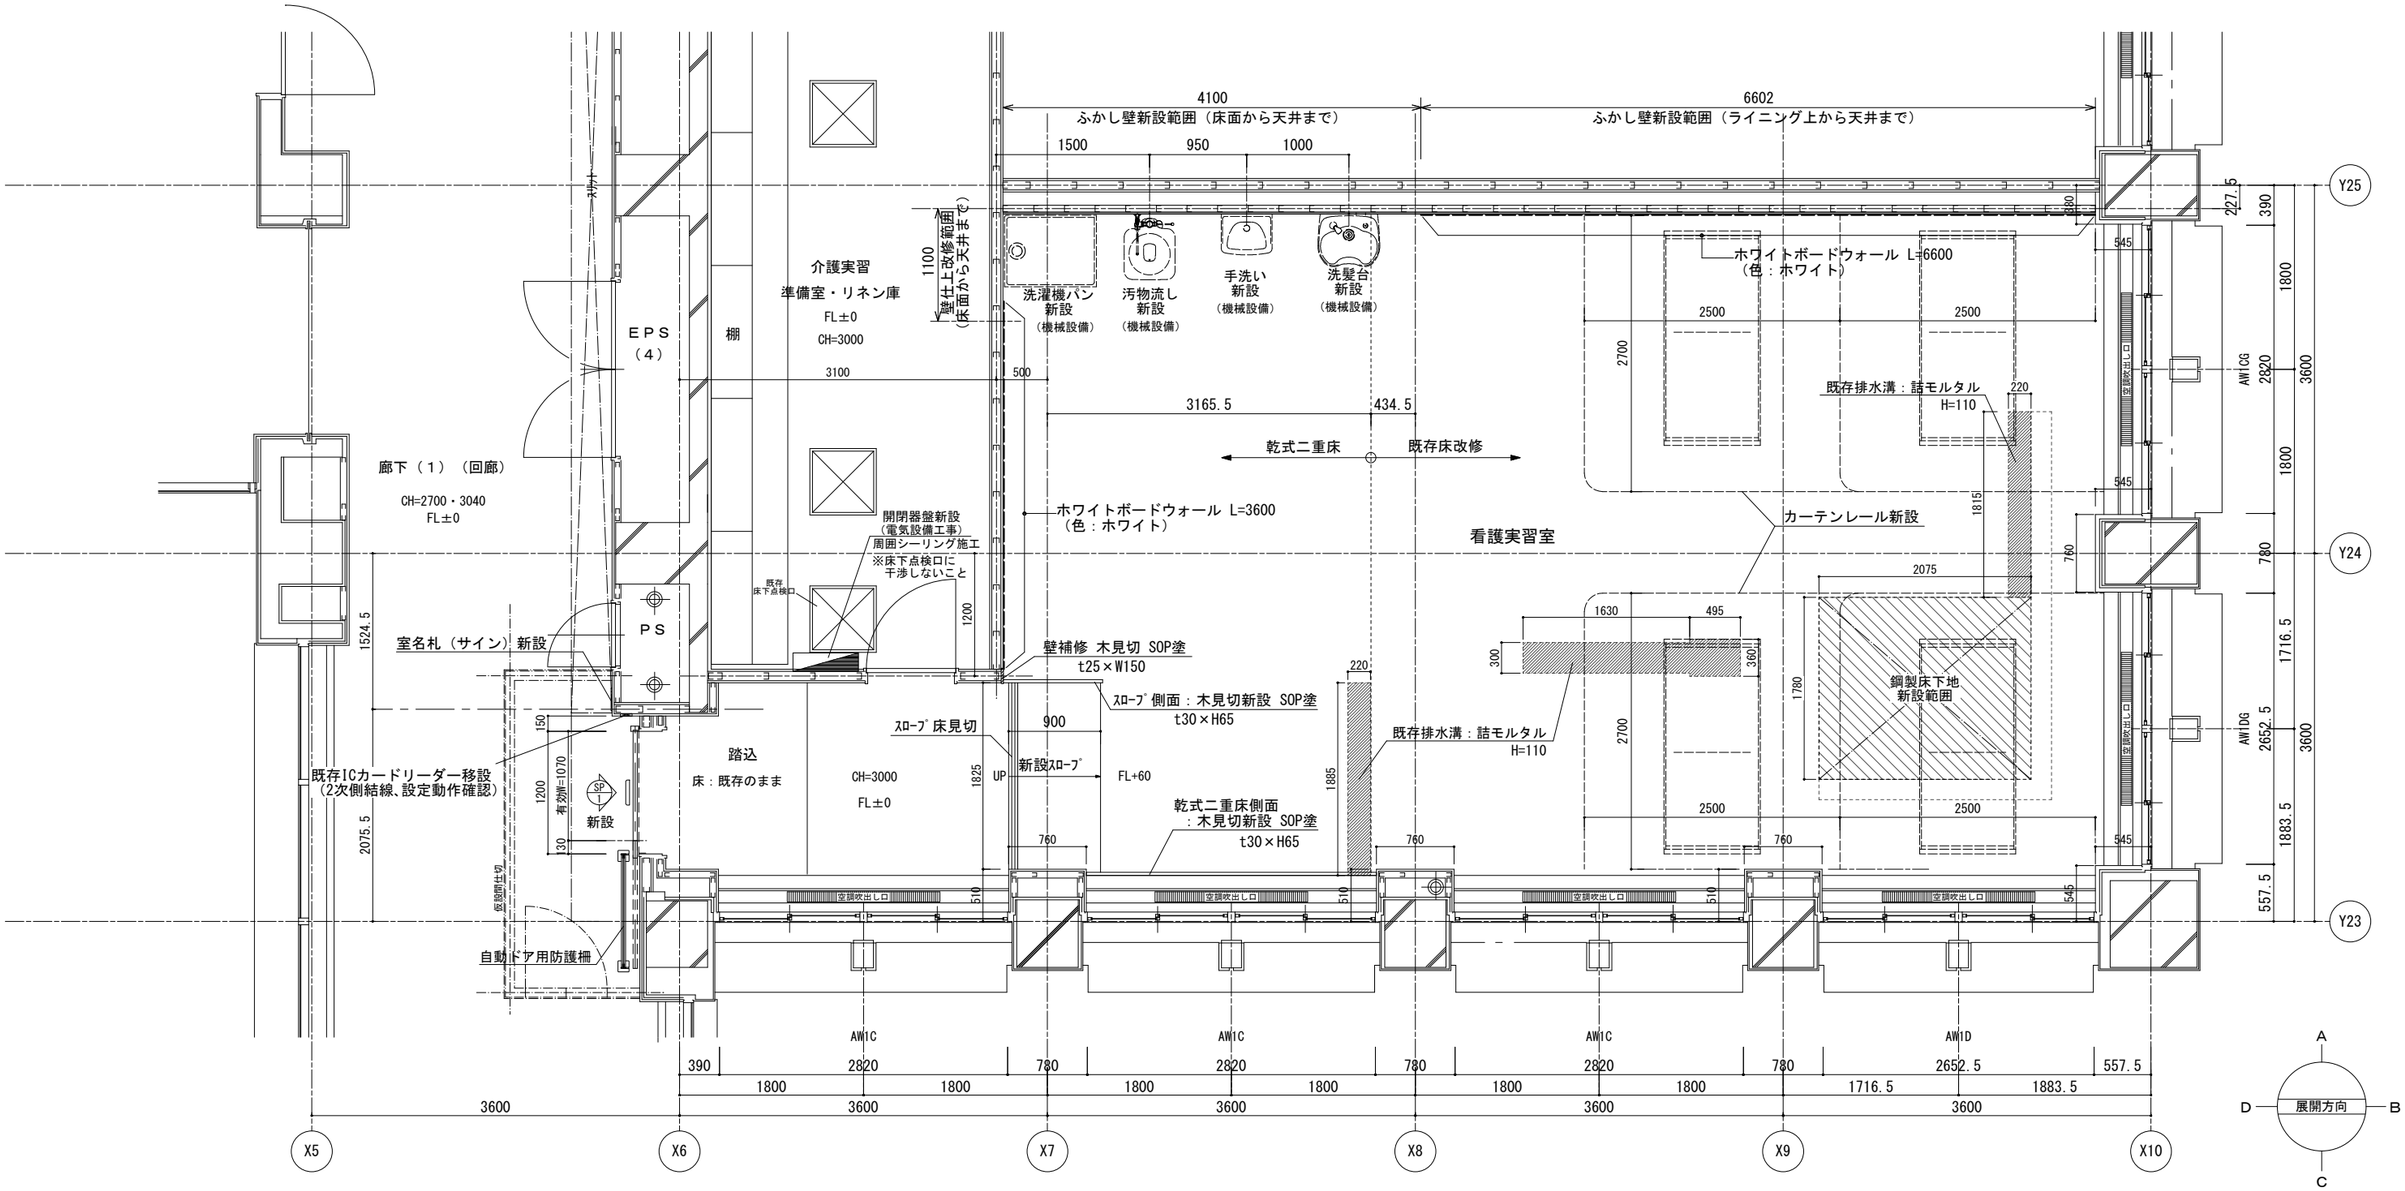

改修後 平面図（看護実習室）S=1:60（A3）

・特記事項	岩手県立大学 Iwate Prefectural University 地域に 未来に 多様なアーチを	PROJECT 令和6年度公立大学法人岩手県立大学 共通棟D1階入浴実習室改修工事	SCALE A1：1/30 A3：1/60	管理建築士	構造設計		
		TITLE 改修後　平面詳細図	DATE	建築士事務所登録	検 図	DRAWING	SHEET NO. A-09