



既設  
電灯動力盤 LP-TA (内P-TA)

今回改修  
・改修部、回路名称変更  
・既存補助ヒーター回路配線の離線 (A~D)

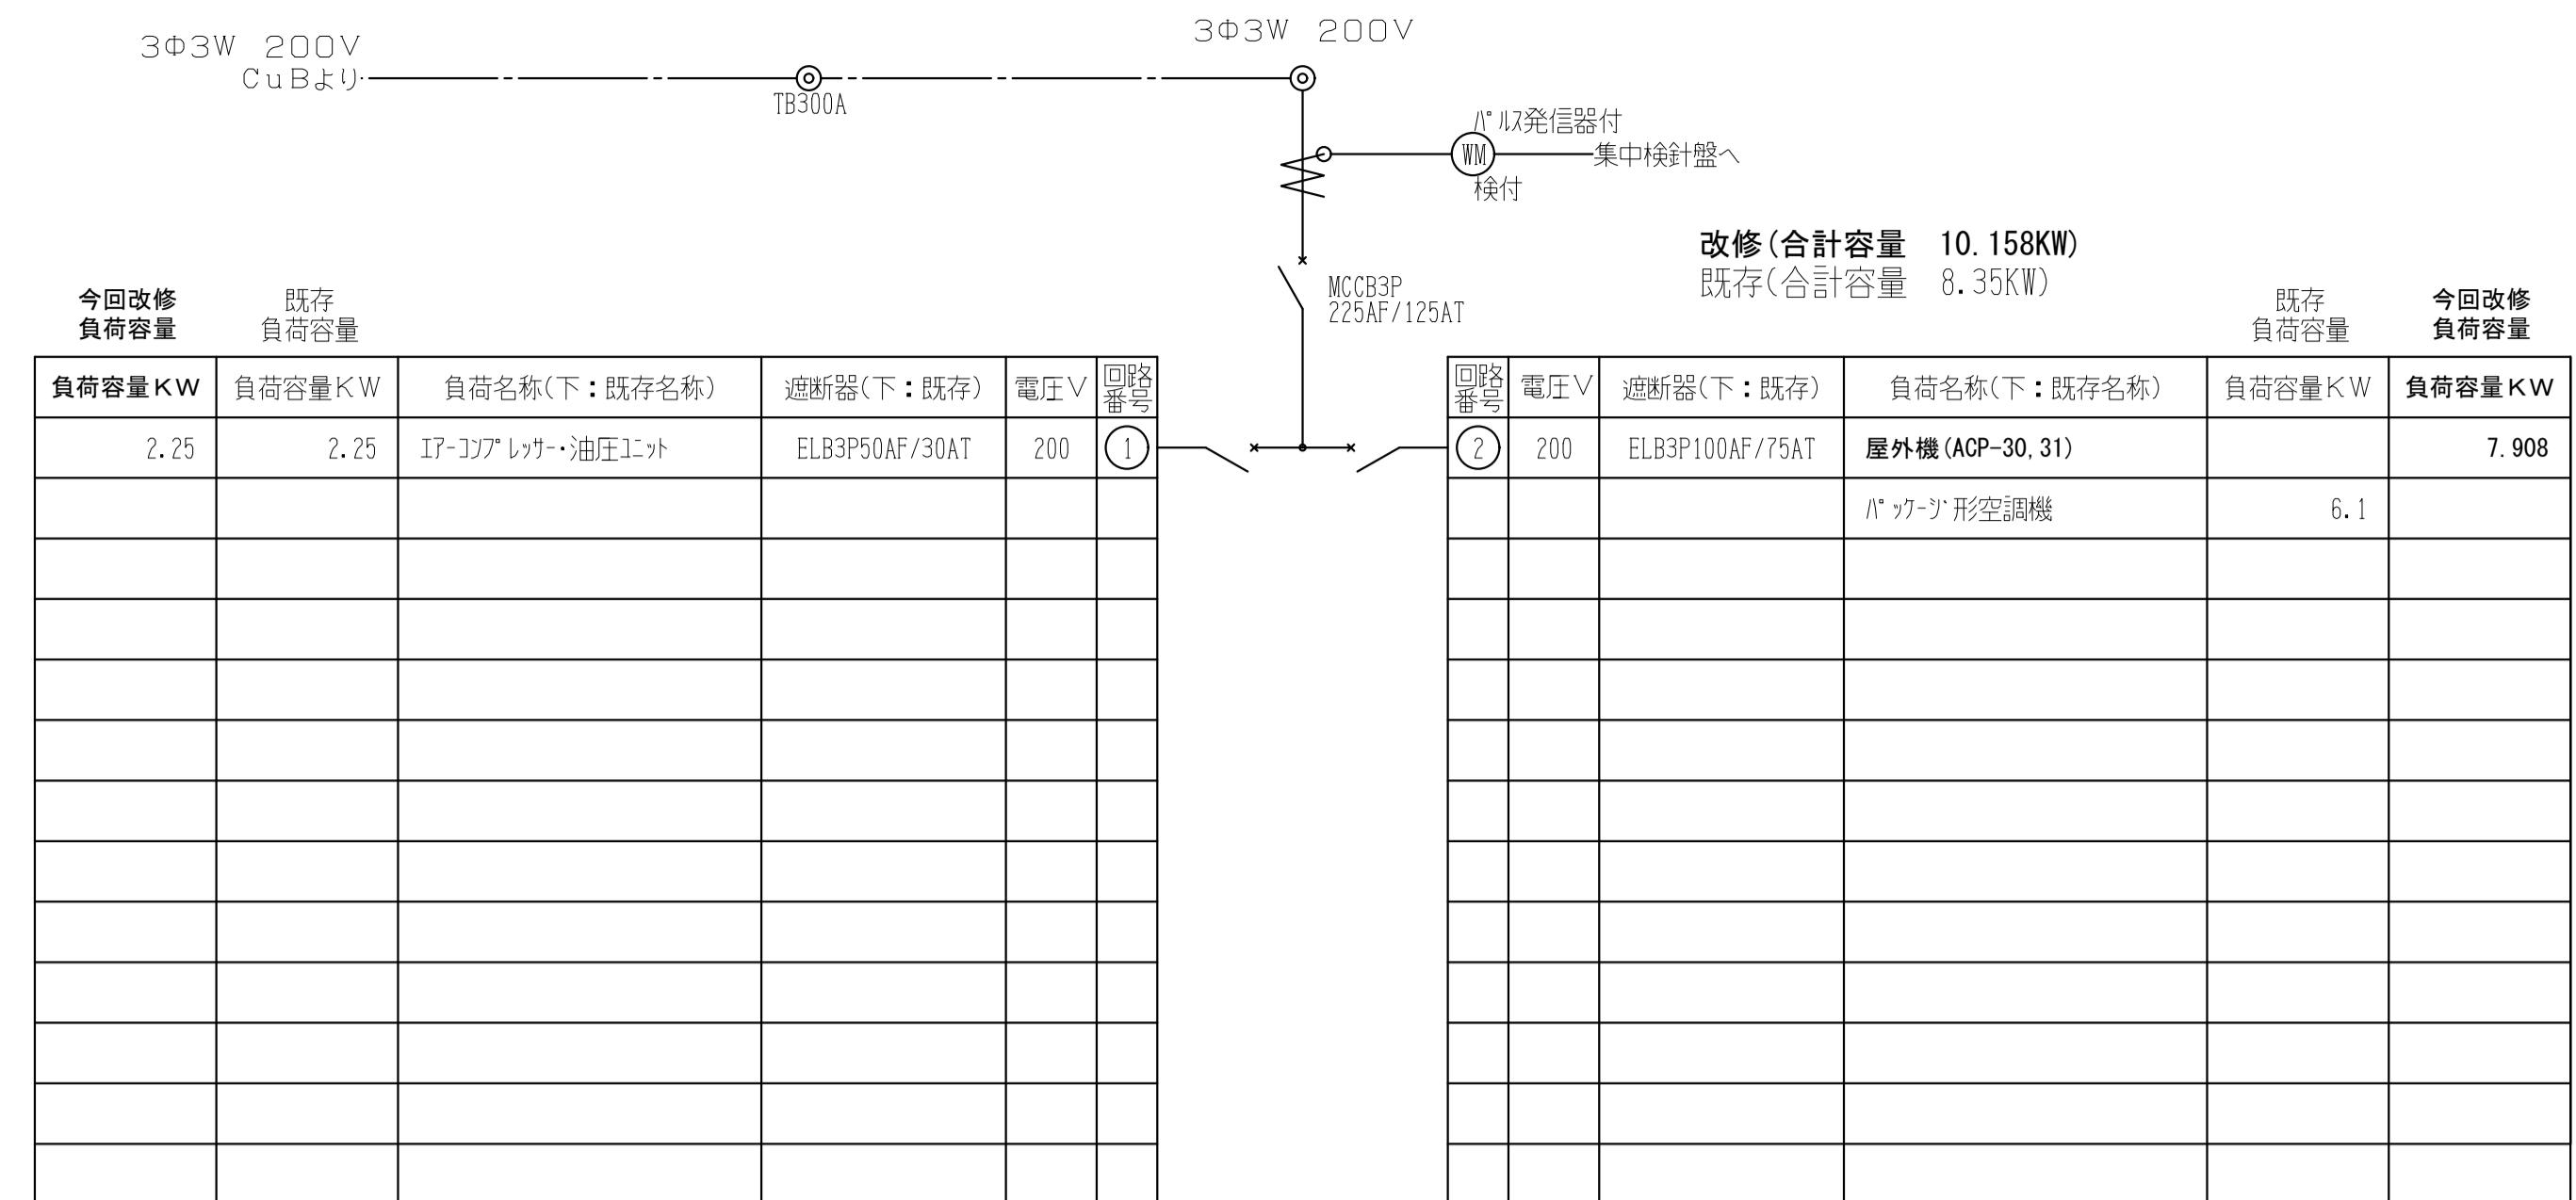


既設  
電灯動力盤 LP-K1-1 (内P-K1-1)

今回改修  
・改修部、回路名称変更

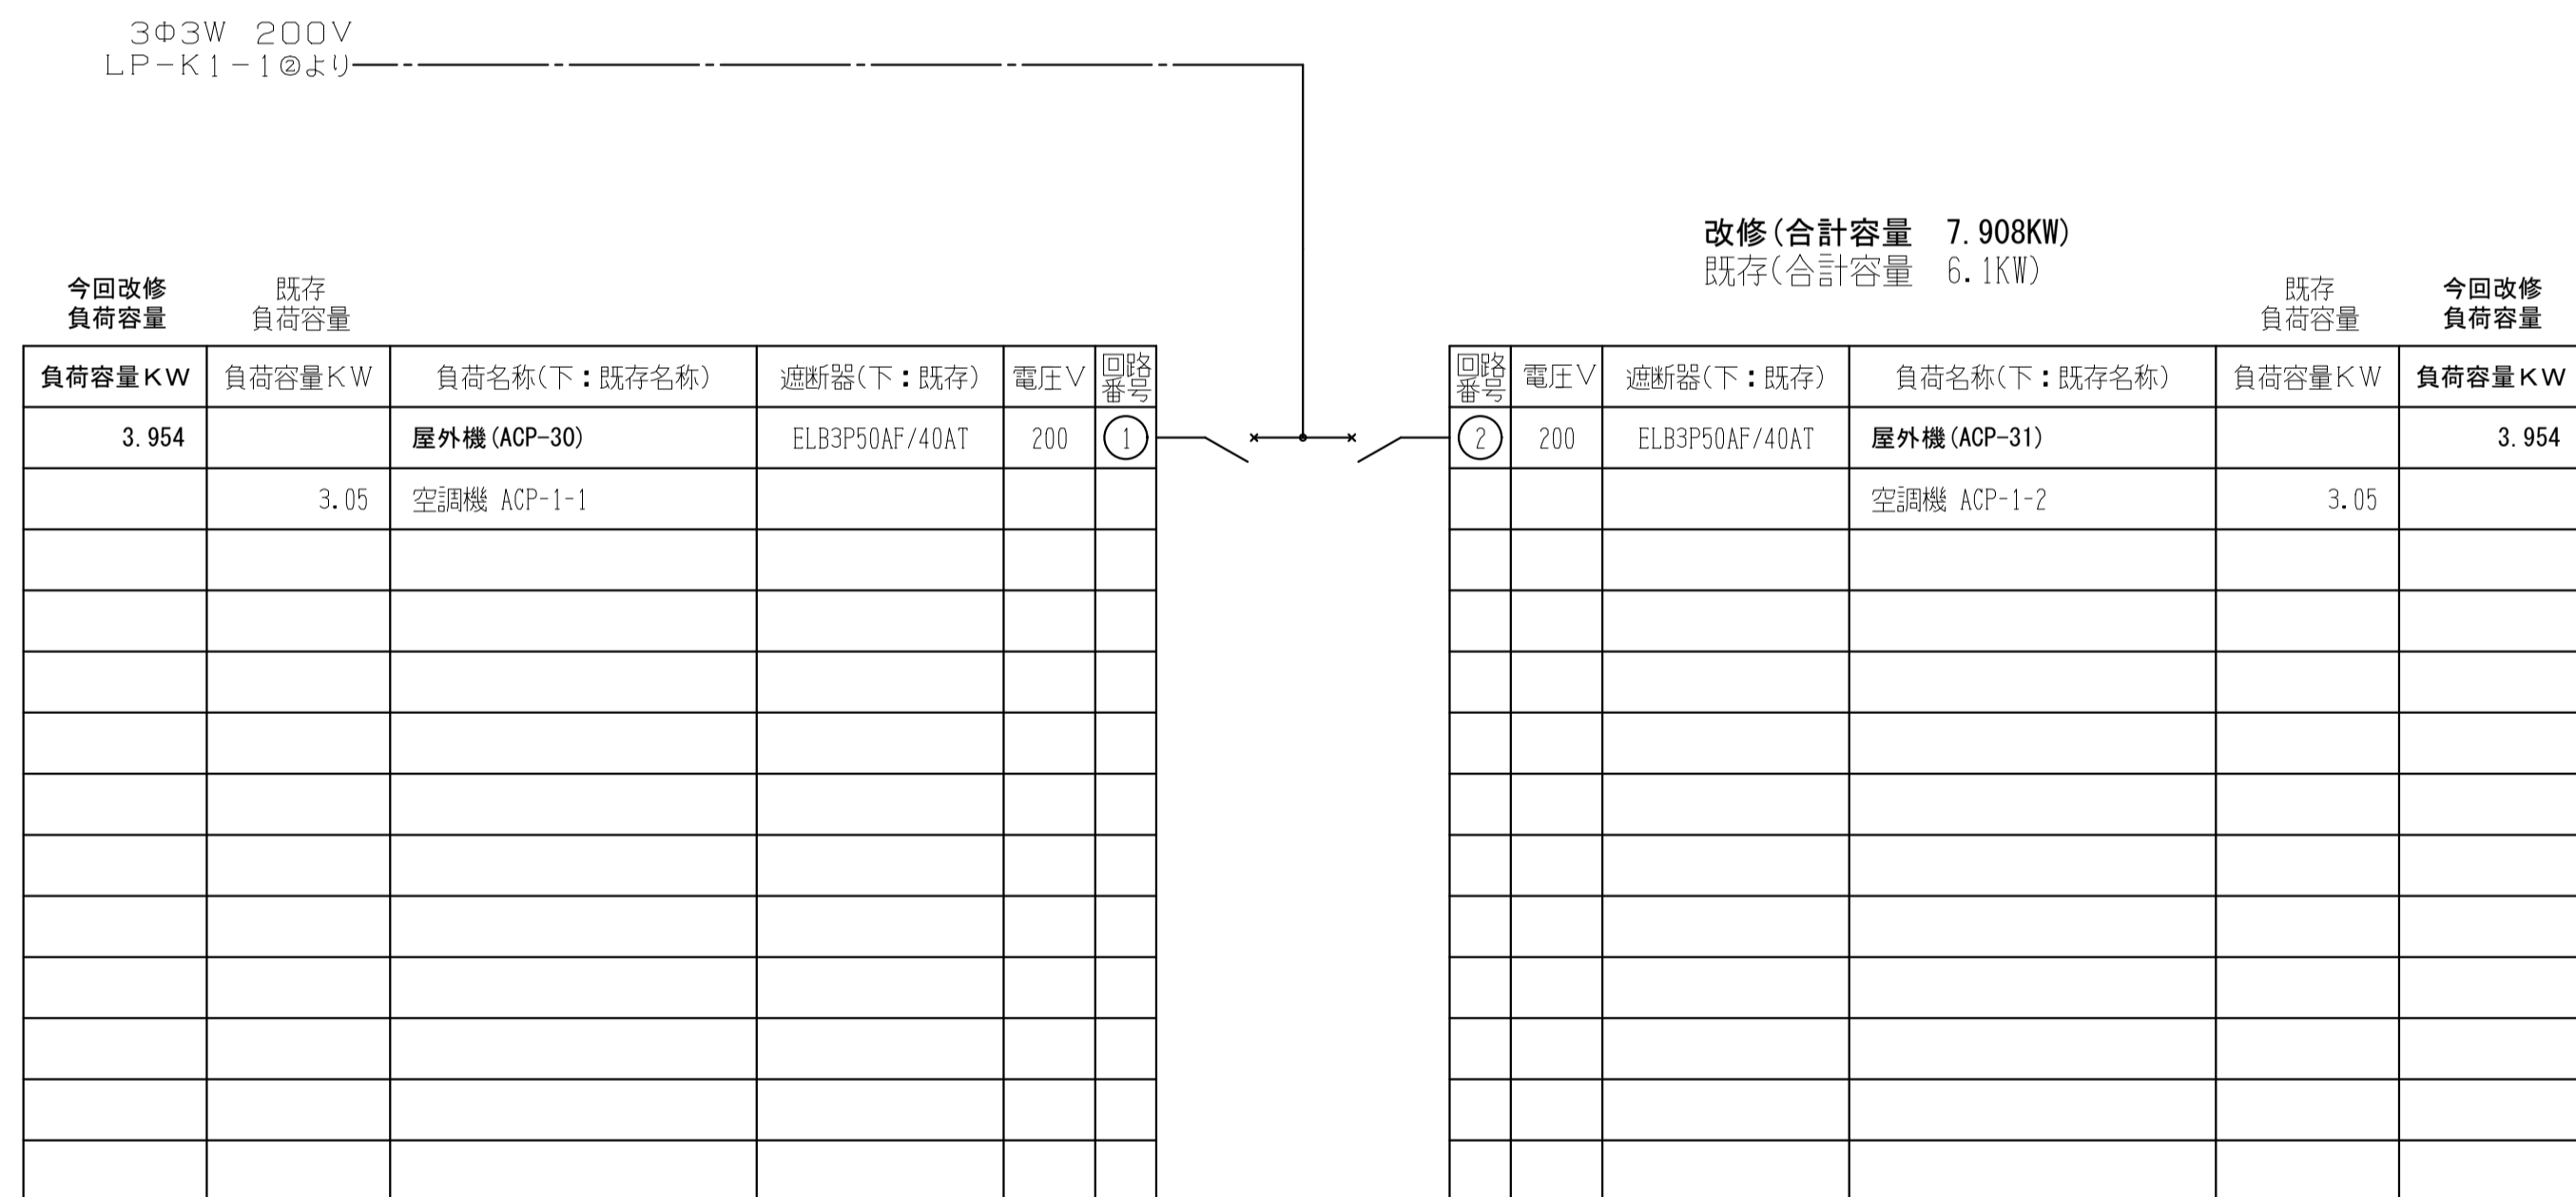

既設  
F a b 室外部 手元開閉器盤 2

今回改修  
・改修部、回路名称変更

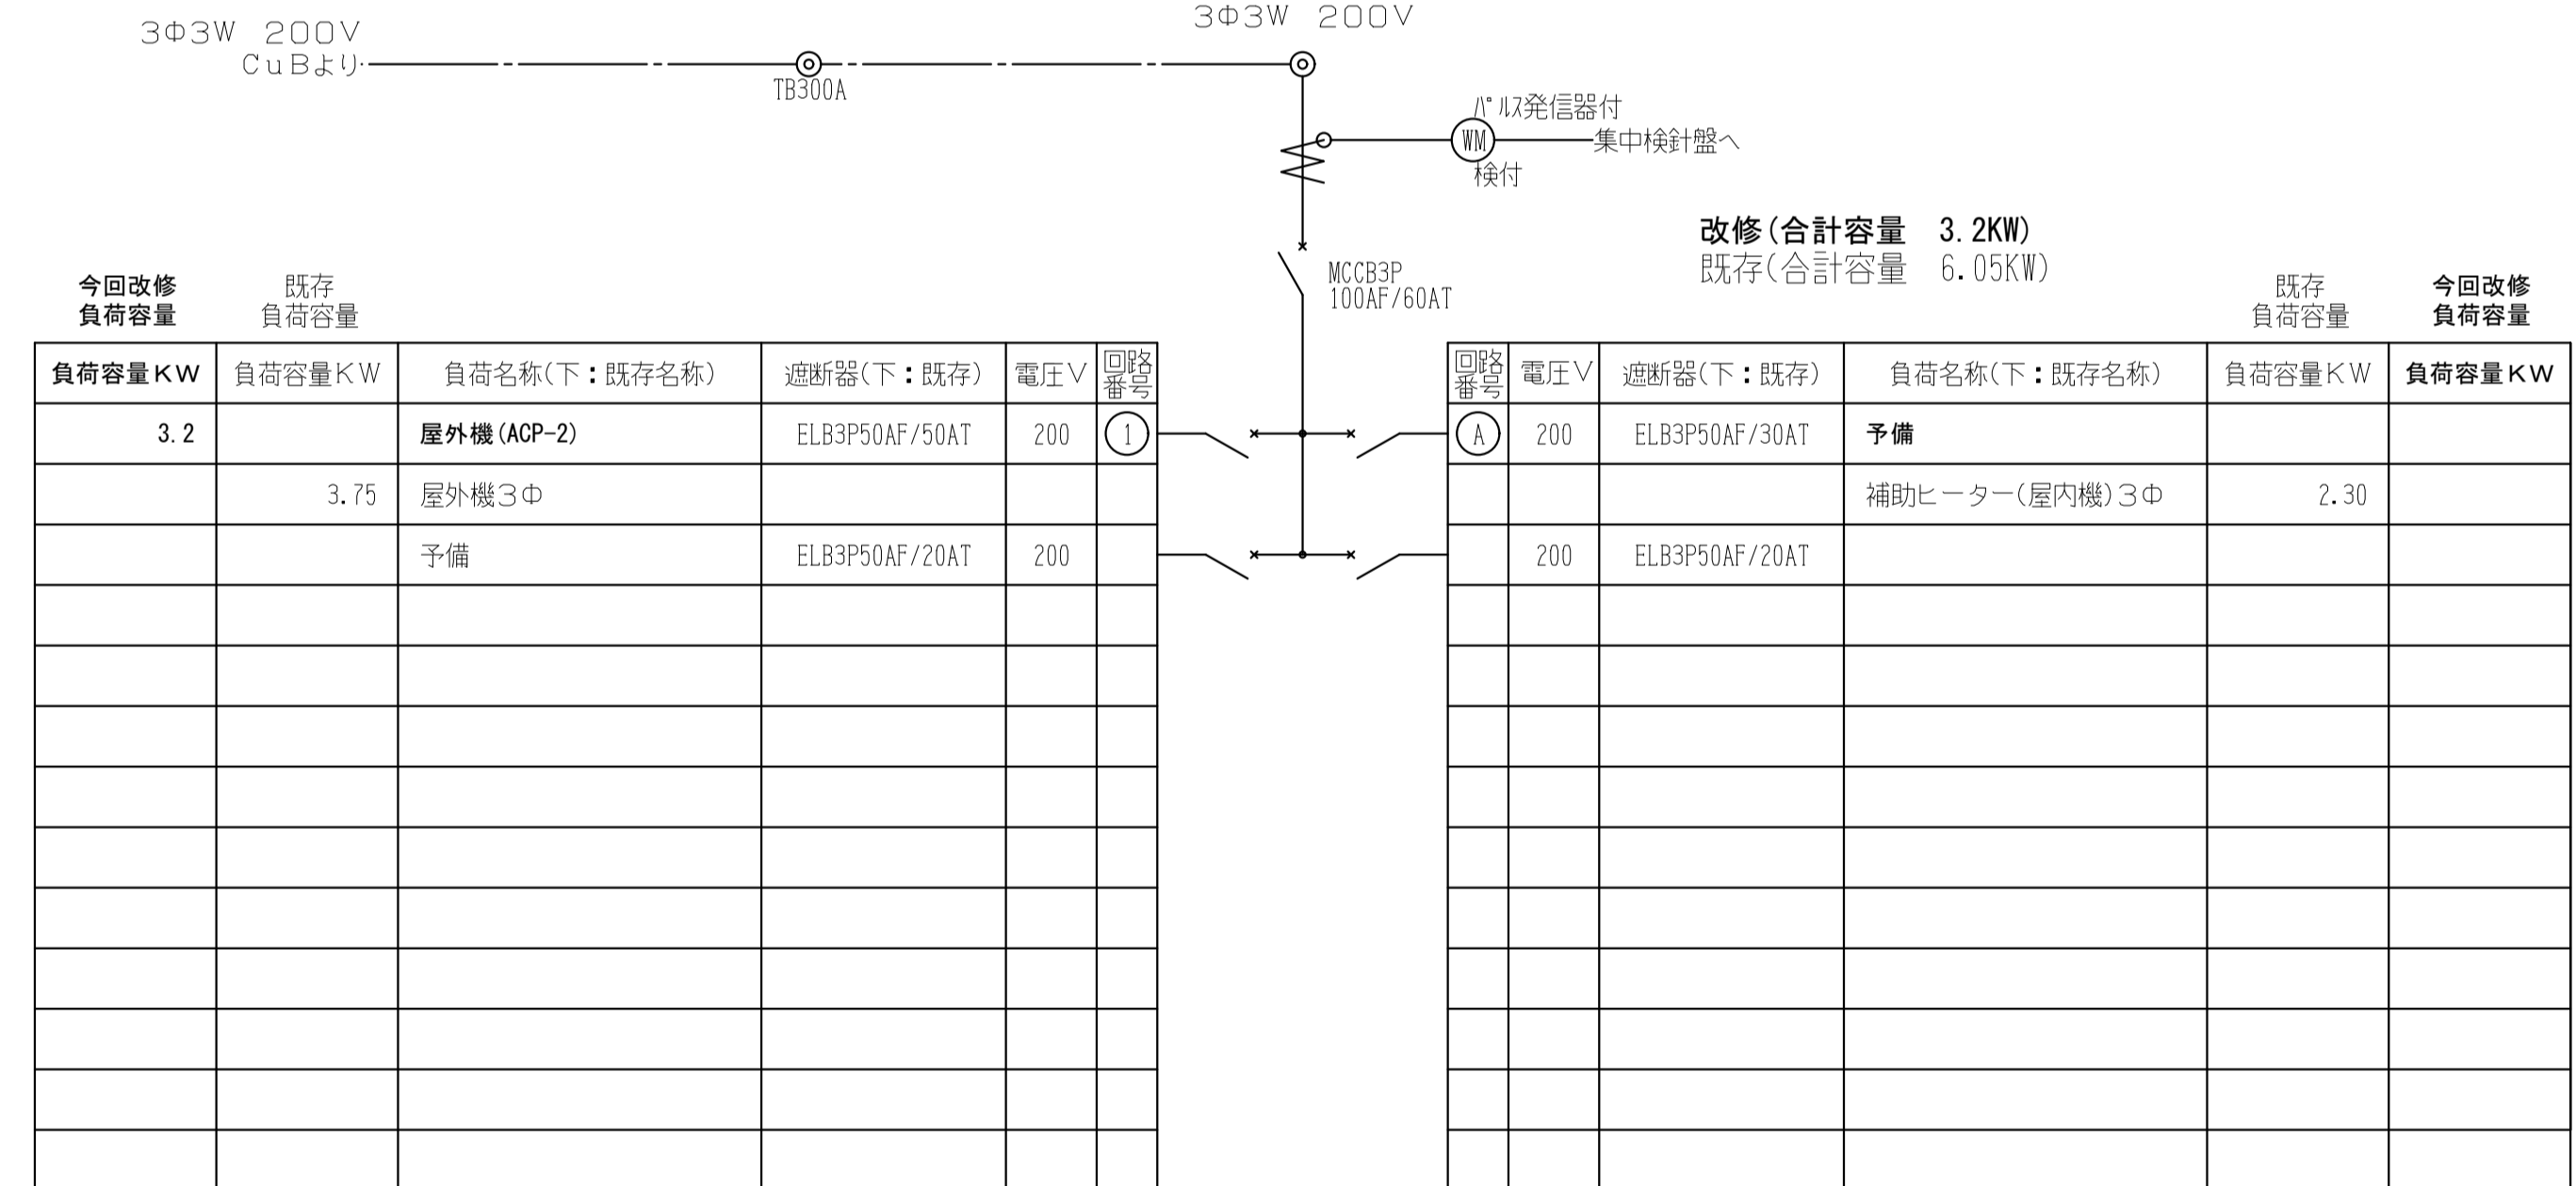

既設  
電灯動力盤 LP-TG (内P-TG)

今回改修  
・改修部、回路名称変更  
・既存補助ヒーター回路配線の離線 (A)