


配置図 1/600

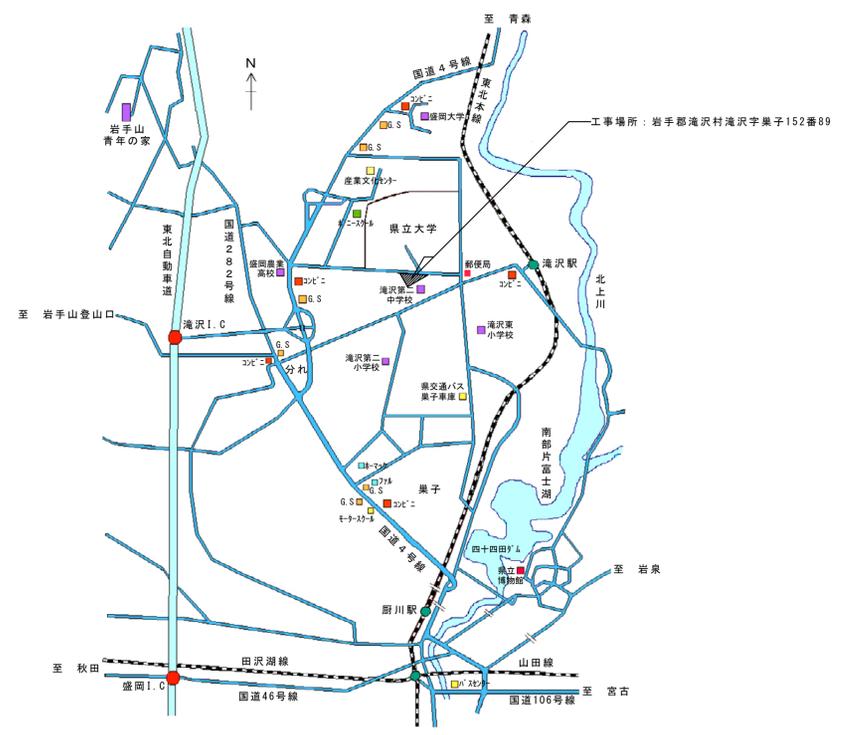

案内図

設計番号	工事名	校名	校図	担当	製図	特記	図面名	縮尺	図面番号
R 4年 6月	令和4年度 公立大学法人岩手県立大学 地連棟エアコン更新工事	公立大学法人 岩手県立大学			工藤		案内図・配置図	1/300	M-02