


機器表

記号	名称	仕様	台数	参考電気容量 (屋内機容量は1台当り)			
				Φ	V	kw	
【空調】							
ICP1	寒冷地用・空冷パッケージエアコン	冷暖切替 マルチ 冷媒：R32 P450 他付属品一式共	1	圧縮	3 200	4.3*2	RQSP450DA
	屋外機（更新用・ビルマルチ）	定格能力 C=45.0kw H=50.0kw ＜参考＞ 定格時消費電力 C=11.0kw H=11.5kw (低温：17.1kw)		送風	3 200	(0.21*2)・	2階 屋外機置場
		SUS防露フード（上面・背面） 防振付架台（300H）					
ICP1-1	屋内機（ビルマルチ）	屋内機1：天井埋込みP112 ドレンポンプ ロングライフフィルター リモコン×1 *既存ダクトに接続	2	送風	3 200	0.212	FXYP112EA 1階 玄関ホール
ICP1-2	屋内機（ビルマルチ）	屋内機2：天井カセット2方向P71 化粧パネル ドレンポンプ ロングライフフィルター リモコン×1	1	送風	3 200	0.063	FXYCP71EA 1階 廊下
ICP1-3	屋内機（ビルマルチ）	屋内機2：天井カセット2方向P112 化粧パネル ドレンポンプ ロングライフフィルター リモコン×1	1	送風	3 200	0.097	FXYCP112EA 1階 廊下
ICP2	寒冷地用・空冷パッケージエアコン	冷暖切替 マルチ 冷媒：R32 P355 他付属品一式共	1	圧縮	3 200	6.8	RQSP355DA
	屋外機（更新用・ビルマルチ）	定格能力 C=33.5kw H=37.5kw ＜参考＞ 定格時消費電力 C=9.05kw H=9.01kw (低温：15.2kw)		送風	3 200	0.29*2	2階 屋外機置場
		SUS防露フード（上面・背面） 防振付架台（300H）					
ICP2-1	屋内機（ビルマルチ）	屋内機1：天井カセット2方向P140 化粧パネル ドレンポンプ ロングライフフィルター リモコン×1	1	送風	3 200	0.149	FXYCP140EA 1階 廊下
ICP2-2	屋内機（ビルマルチ）	屋内機2：天井カセット2方向P80 化粧パネル ドレンポンプ ロングライフフィルター リモコン×1	2	送風	3 200	0.074	FXYCP80EA 1階 廊下
ICP3	寒冷地用・空冷パッケージエアコン	冷暖切替 マルチ 冷媒：R32 P355 他付属品一式共	1	圧縮	3 200	6.8	RQSP355DA
	屋外機（更新用・ビルマルチ）	定格能力 C=33.5kw H=37.5kw ＜参考＞ 定格時消費電力 C=9.05kw H=9.01kw (低温：15.2kw)		送風	3 200	0.29*2	2階 屋外機置場
		SUS防露フード（上面・背面） 防振付架台（300H）					
ICP3-1	屋内機（ビルマルチ）	屋内機1：天井埋込みP71 ドレンポンプ ロングライフフィルター リモコン×1 *既存ダクトに接続	2	送風	3 200	0.063	FXYP71EA 1階 廊下 2階 廊下
ICP3-2	屋内機（ビルマルチ）	屋内機2：天井埋込みP112 ドレンポンプ ロングライフフィルター リモコン×1 *既存ダクトに接続	1	送風	3 200	0.212	FXYP112EA 1階 廊下
ICP4	寒冷地用・空冷パッケージエアコン	冷暖切替 マルチ 冷媒：R32 P355 他付属品一式共	1	圧縮	3 200	6.8	RQSP335DA
	屋外機（更新用・ビルマルチ）	定格能力 C=33.5kw H=37.5kw ＜参考＞ 定格時消費電力 C=9.05kw H=9.01kw (低温：15.2kw)		送風	3 200	0.29*2	2階 屋外機置場
		SUS防露フード（上面・背面） 防振付架台（300H）					
ICP4-1	屋内機（ビルマルチ）	屋内機1：天井カセット2方向P56 化粧パネル ドレンポンプ ロングライフフィルター リモコン×1	1	送風	3 200	0.059	FXYCP56EA 2階 廊下
ICP4-2	屋内機（ビルマルチ）	屋内機2：天井カセット2方向P112 化粧パネル ドレンポンプ ロングライフフィルター リモコン×1	1	送風	3 200	0.097	FXYCP112EA 2階 廊下
ICP4-3	屋内機（ビルマルチ）	屋内機2：天井カセット2方向P80 化粧パネル ドレンポンプ ロングライフフィルター リモコン×1	1	送風	3 200	0.074	FXYCP80EA 2階 廊下
ICP4-4	屋内機（ビルマルチ）	屋内機2：天井カセット2方向P56 化粧パネル ドレンポンプ ロングライフフィルター リモコン×1	1	送風	3 200	0.059	FXYCP56EA 2階 廊下

エアコン 標準系統図

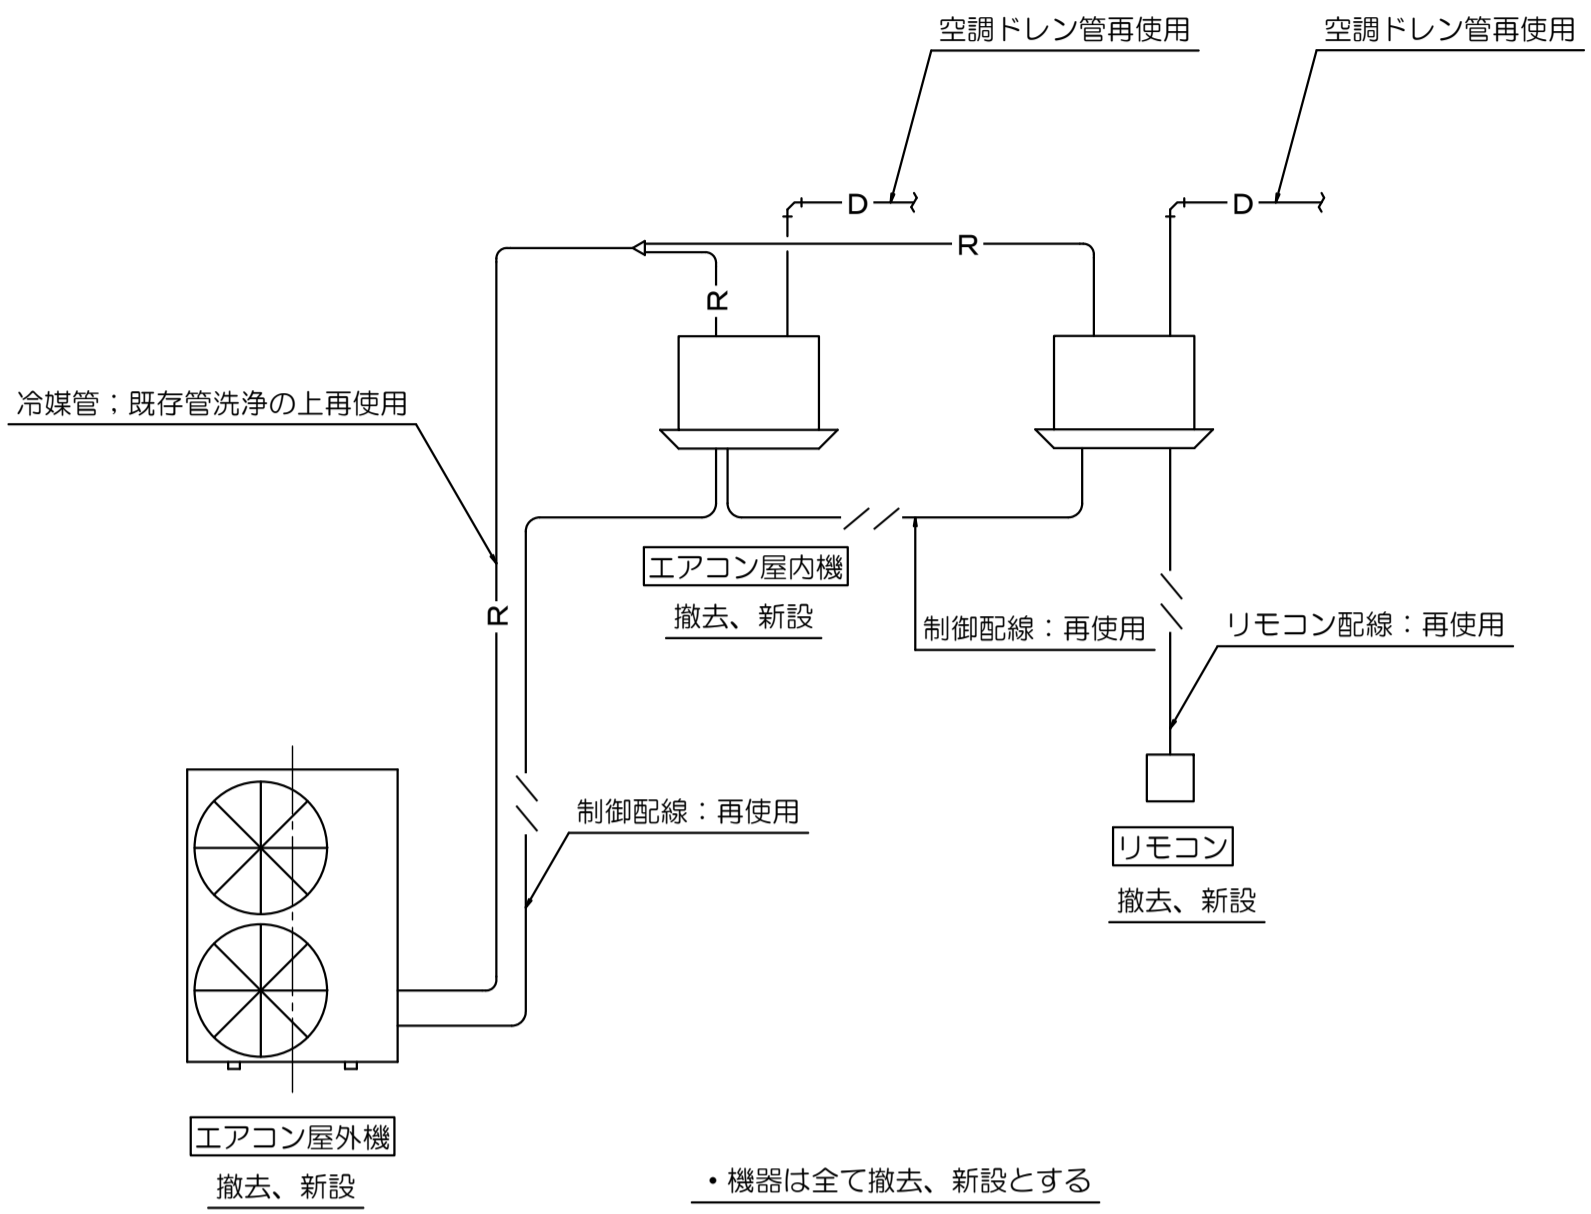

- ・機器は全て撤去、新設とする
- ・冷媒管は既存管洗浄の上、再使用とする。ただし図示等特記がある場合は特記による
- ・空調ドレン管は全て、既存再使用とする
- ・リモコン配線は全て既存配線再使用とする。