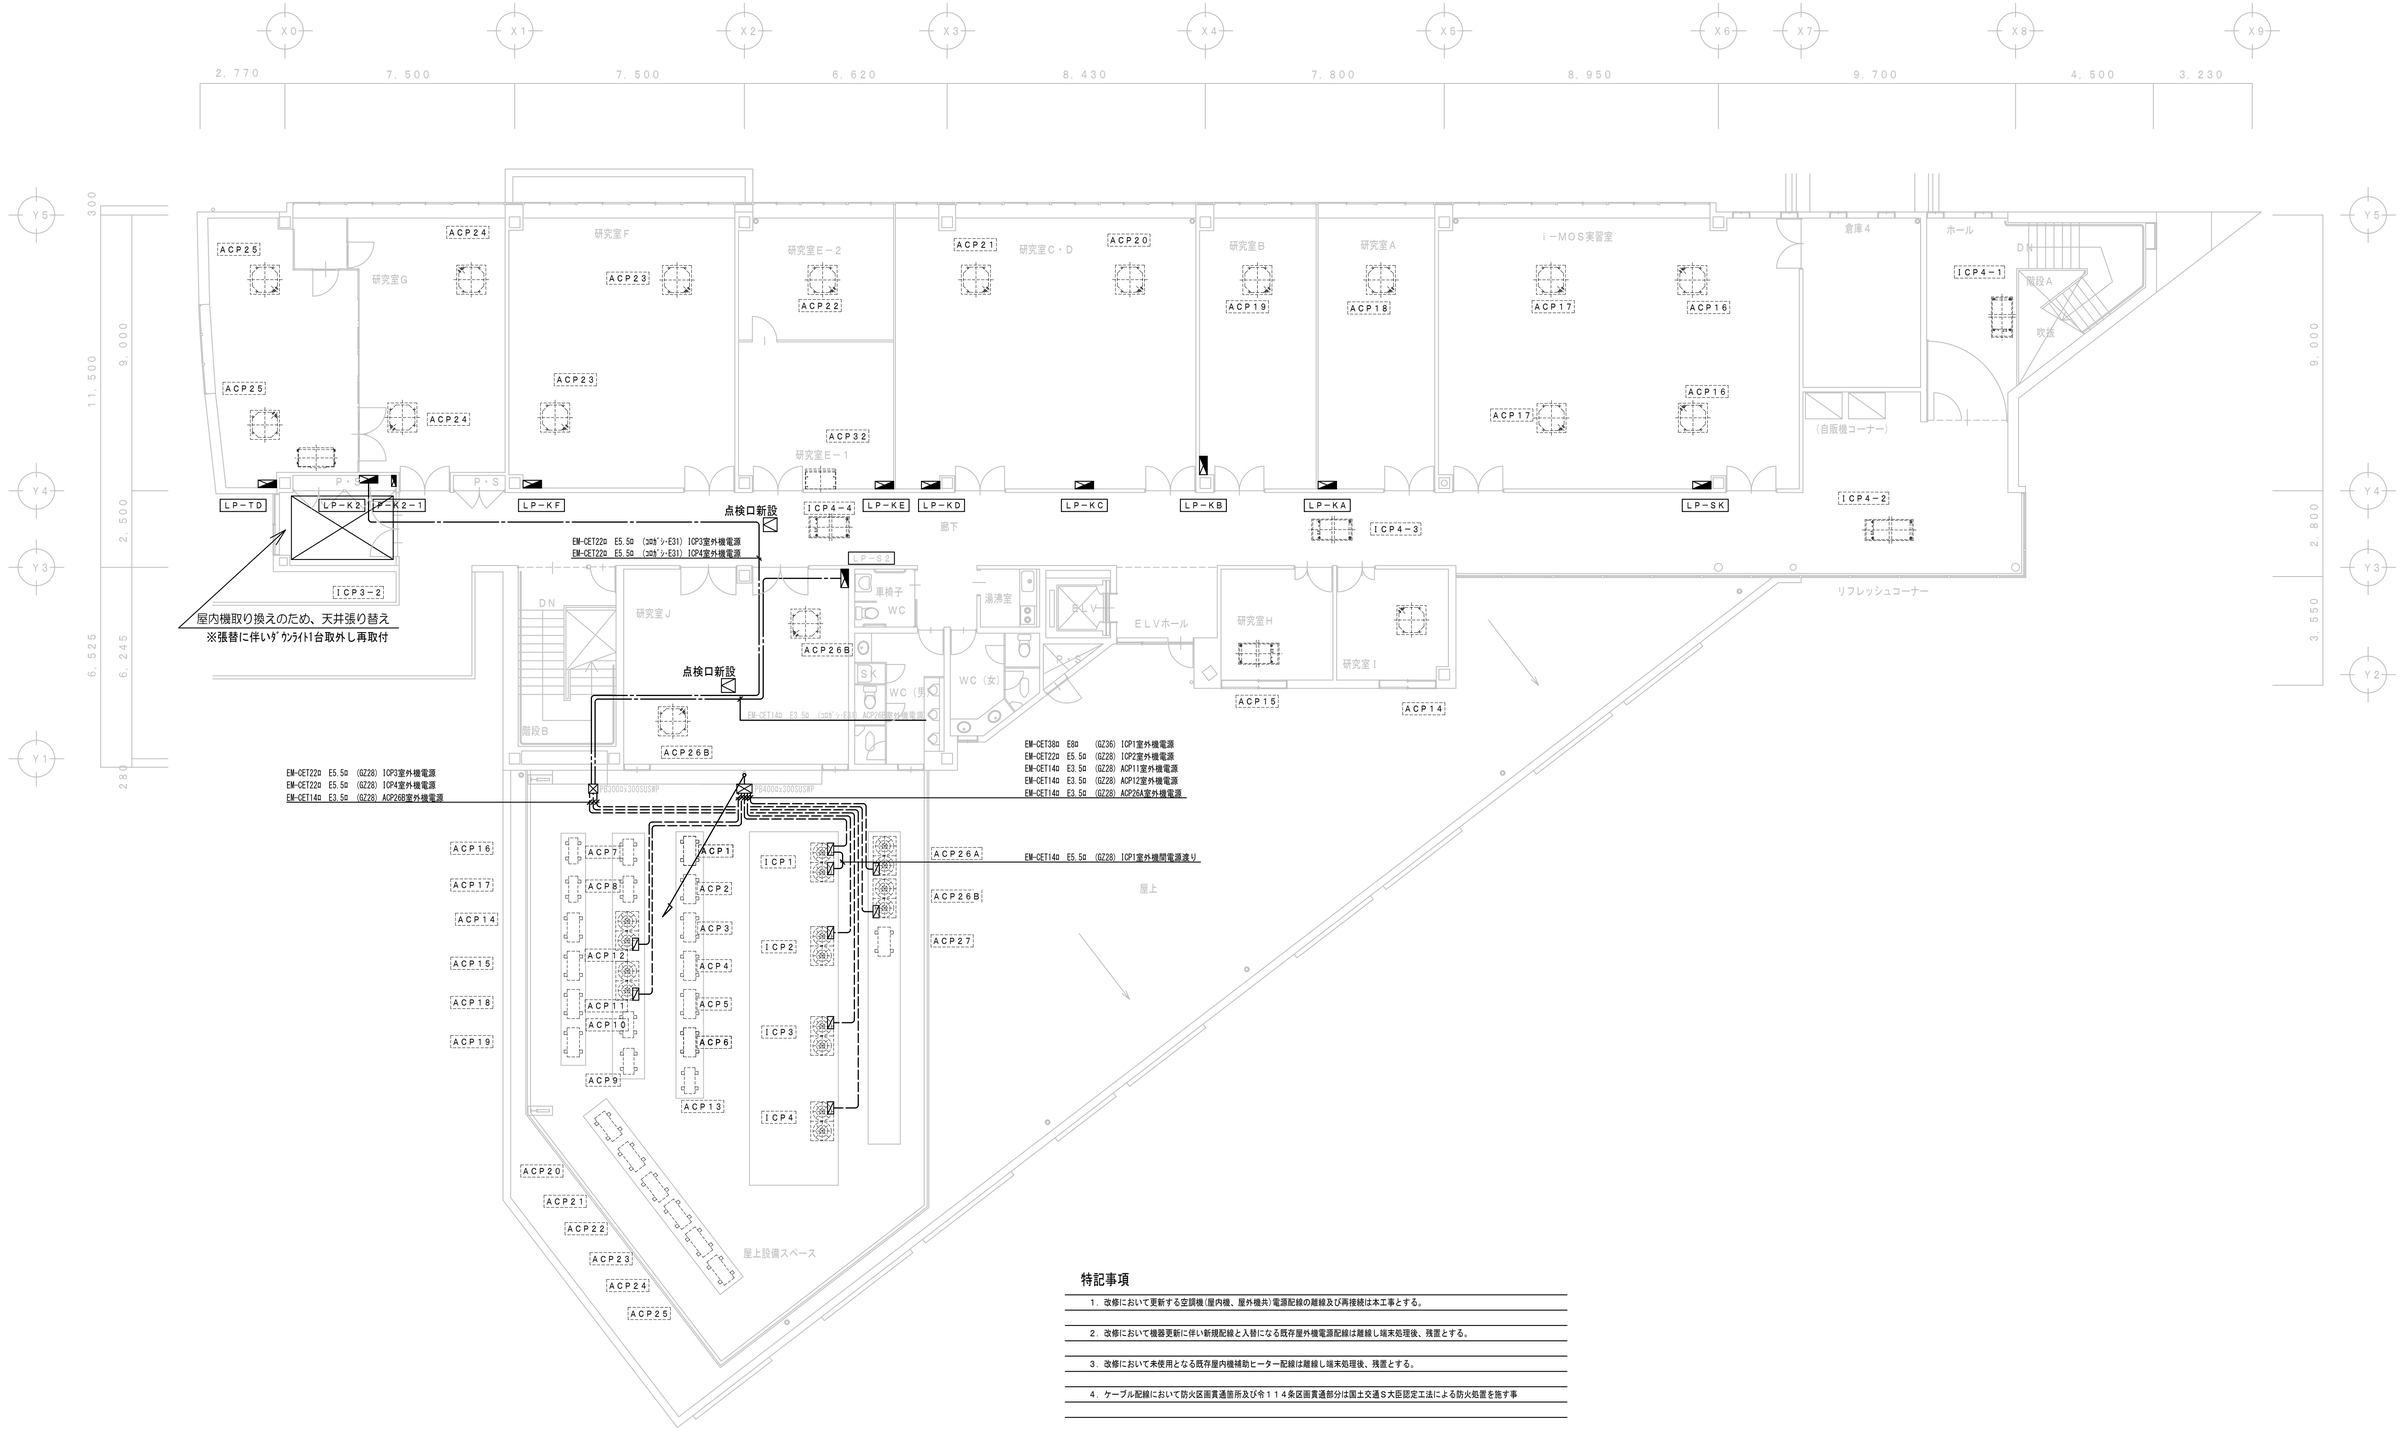

特記事項

1．改修において更新する空調機(屋内機、屋外機共)電源配線の離線及び再接続は本工事とする。

2．改修において機器更新に伴い新規配線と入替になる既存屋外機電源配線は離線し端末処理後、残置とする。

3．改修において未使用となる既存屋内機補助ヒーター配線は離線し端末処理後、残置とする。

4．ケーブル配線において防火区画貫通箇所及び令１１４条区画貫通部分は国土交通Ｓ大臣認定工法による防火処置を施す事

２階平面図　１／１００

設計番号	工事名		検図	担当	特記	図面名	縮尺	図面番号
Ｒ４年　６月	令和４年度　公立大学法人岩手県立大学 地連棟エアコン更新工事	公立大学法人　岩手県立大学				電気設備 改修　動力・電灯設備 2階平面図	1/100	E-03