



既設
電灯動力盤 LP-SK (内P-SK)

今回改修
・改修部、回路名称変更
・既存補助ヒーター回路配線の離線(A~D)

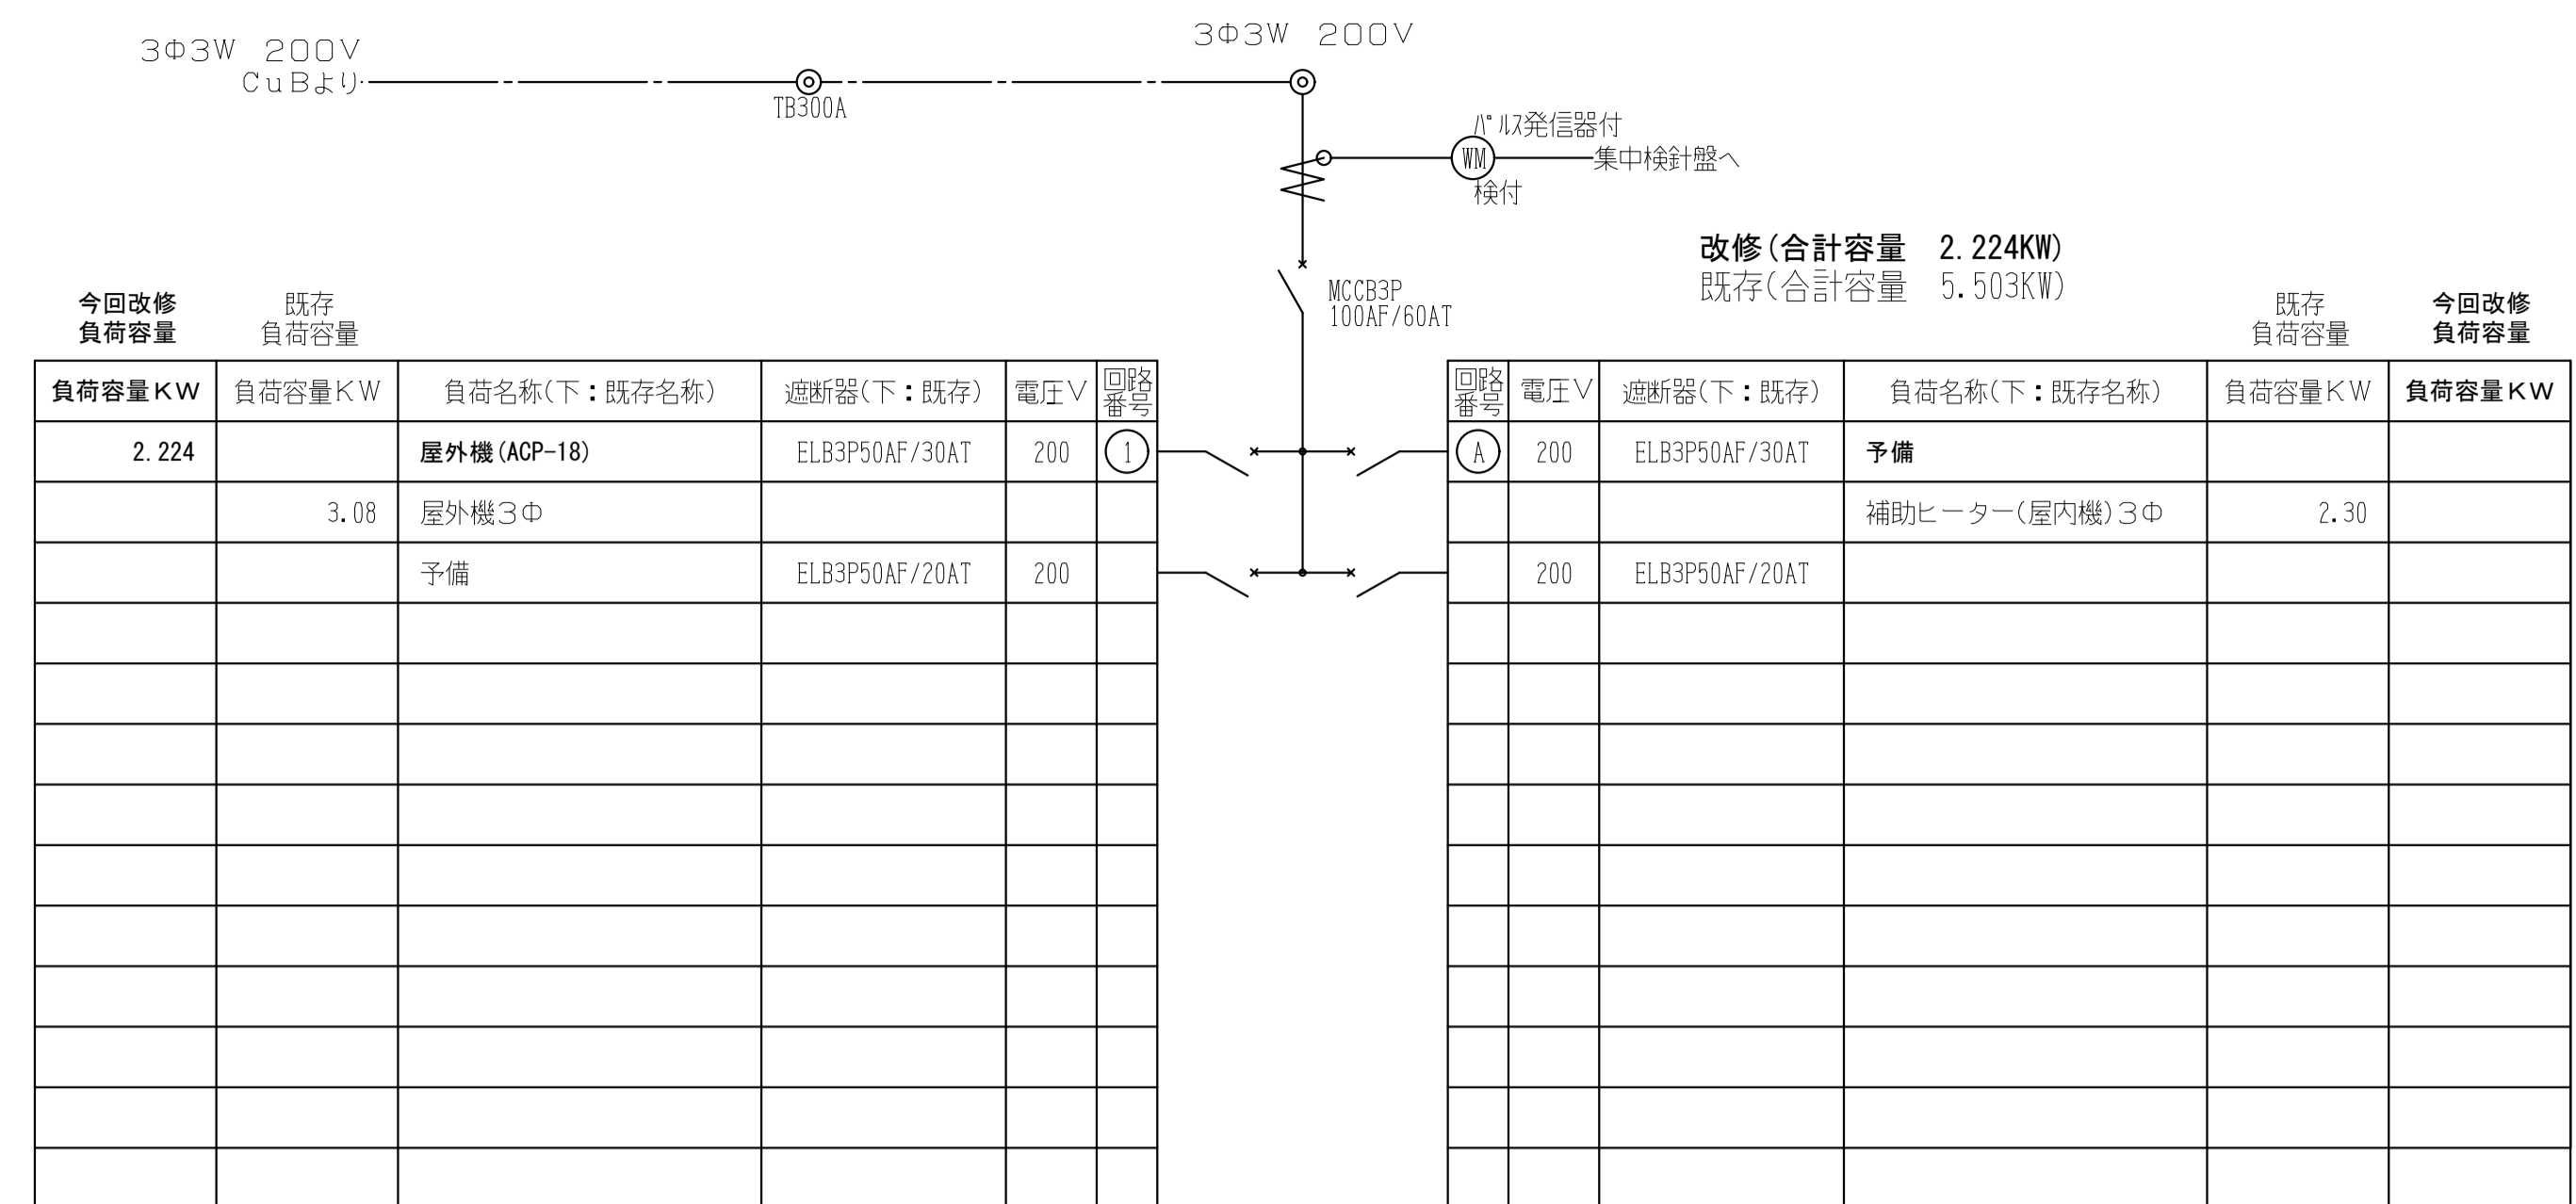


既設
電灯動力盤 LP-KA (内P-KA)

今回改修
・改修部、回路名称変更
・既存補助ヒーター回路配線の離線(A)

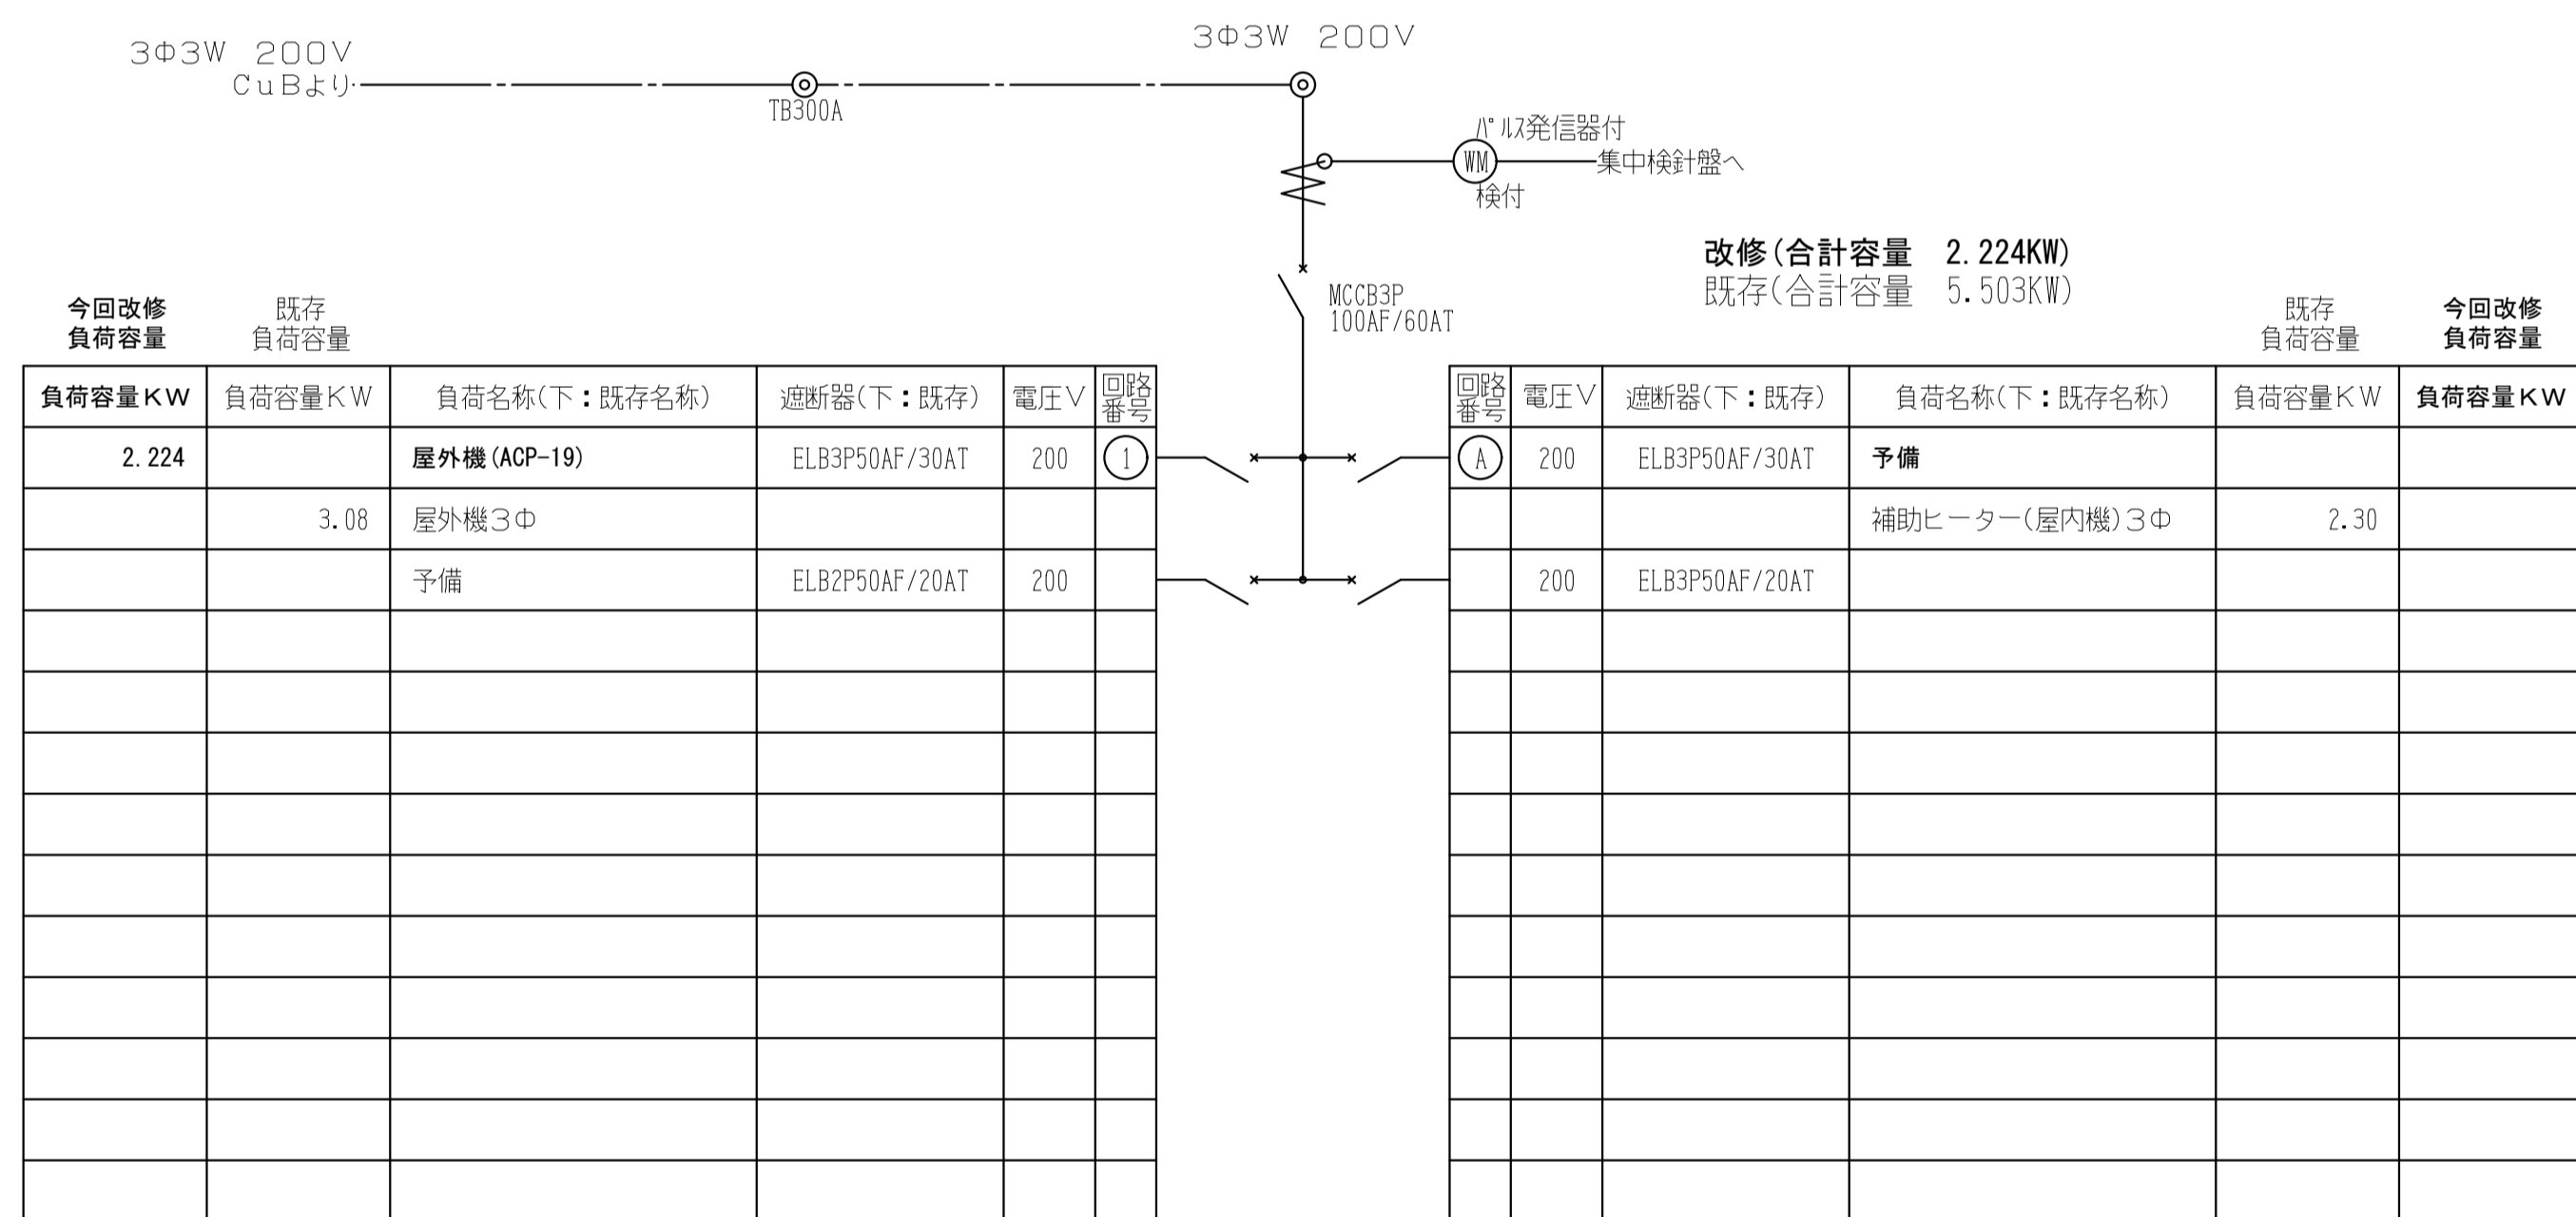

既設
電灯動力盤 LP-KB (内P-KB)

今回改修
・改修部、回路名称変更
・既存補助ヒーター回路配線の離線(A)

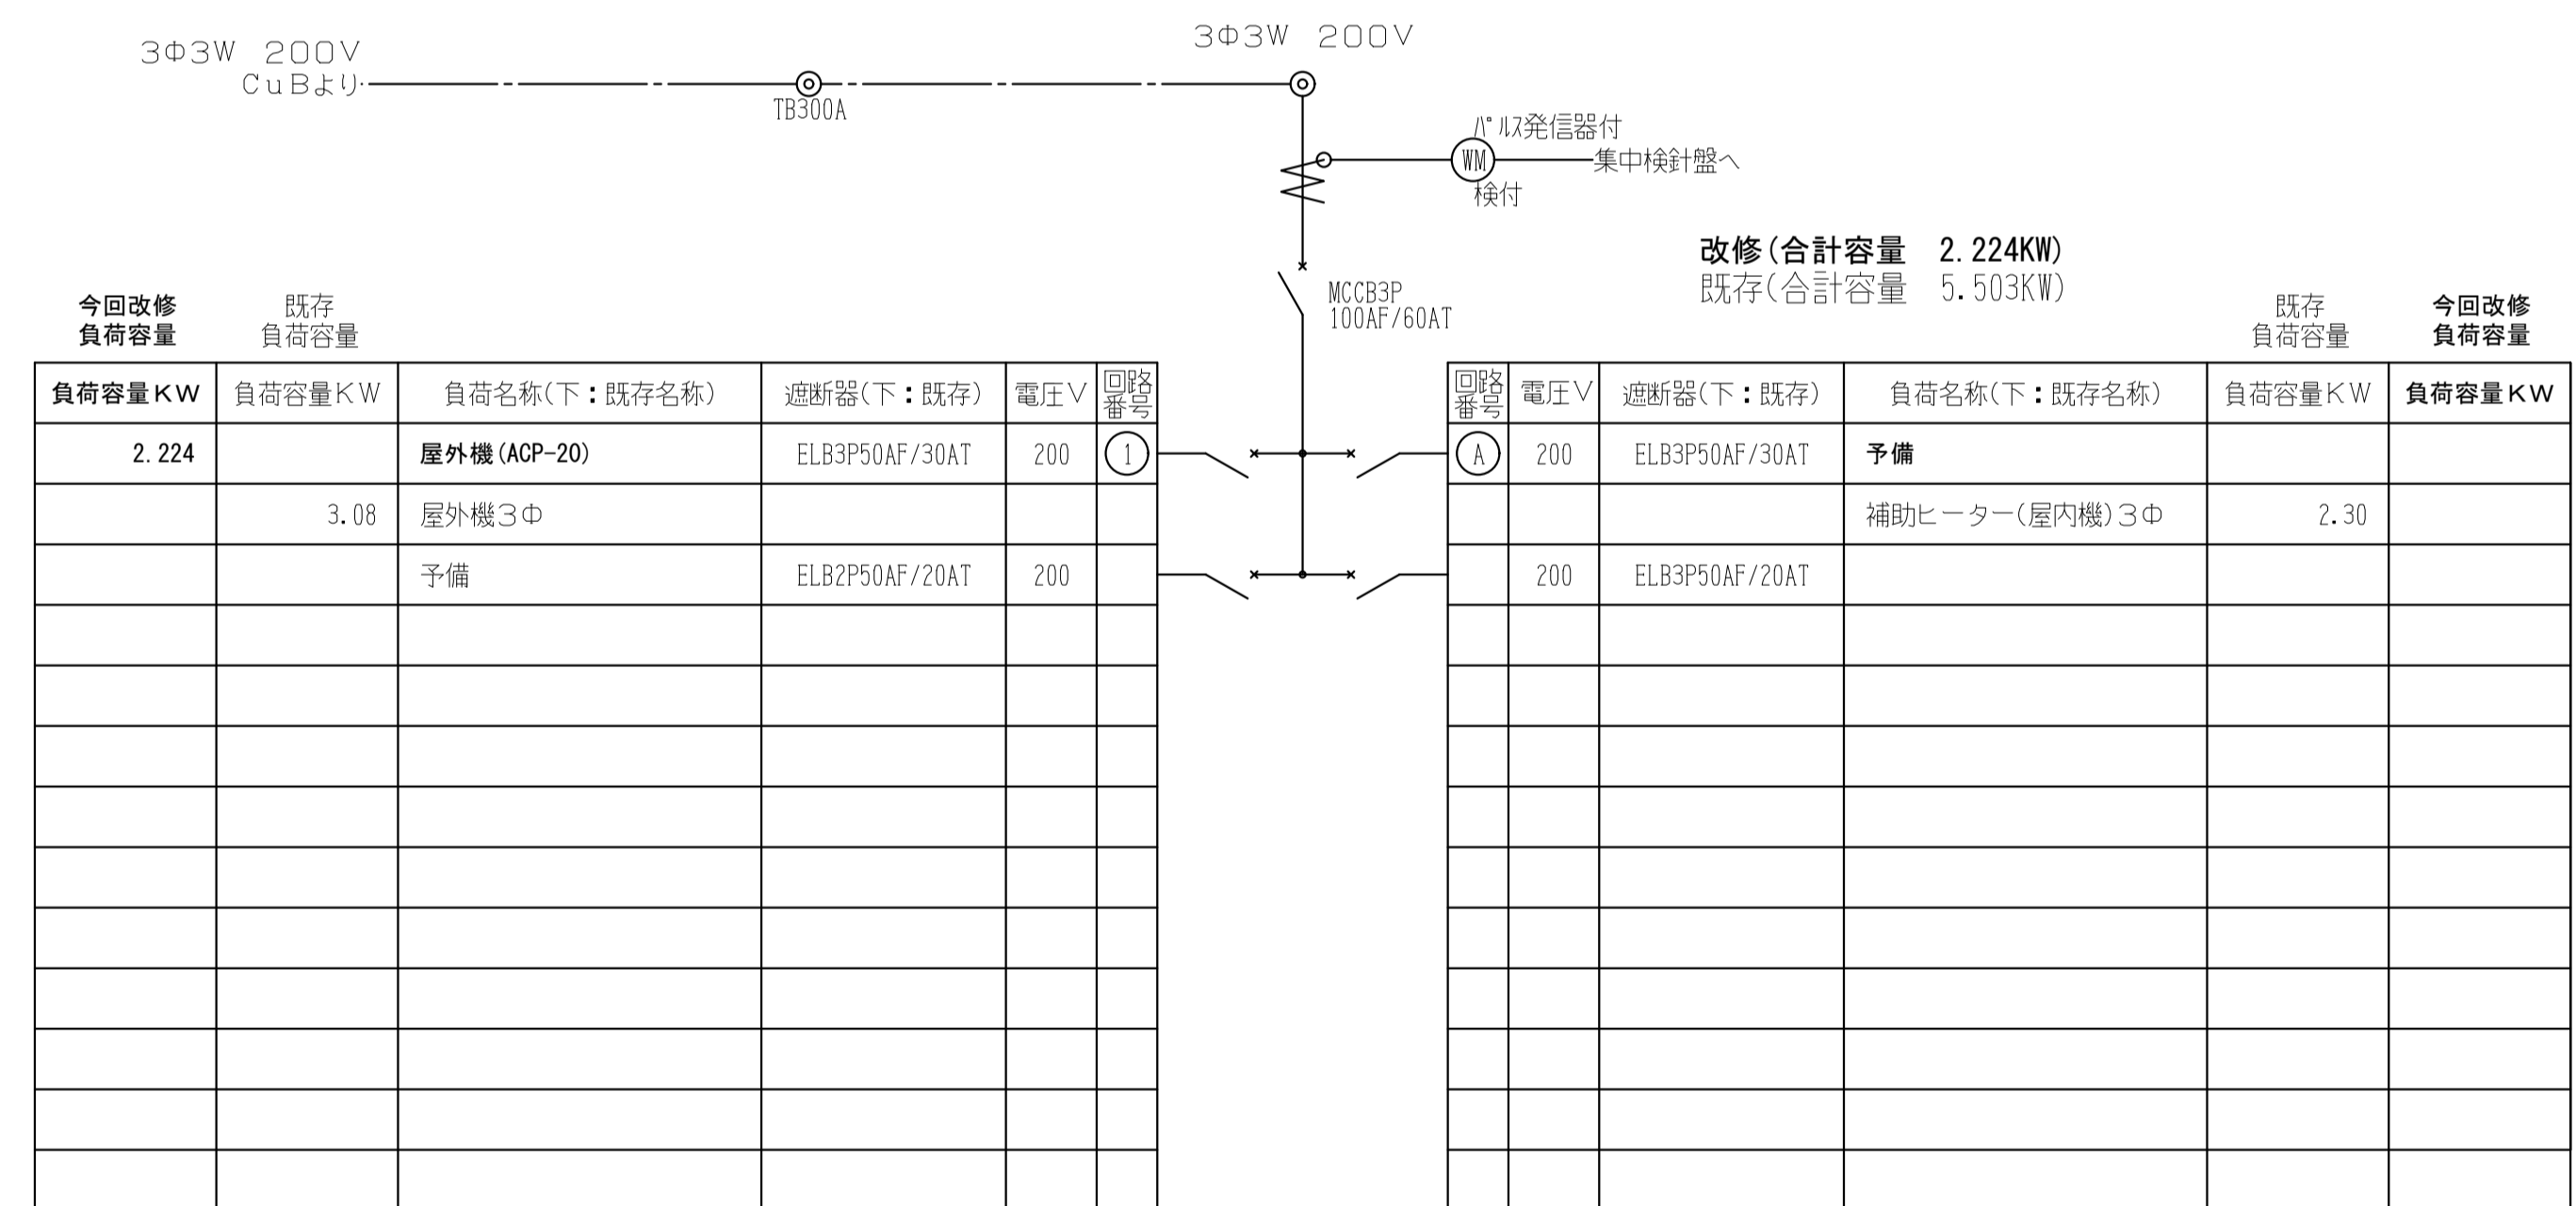

既設
電灯動力盤 LP-KC (内P-KC)

今回改修
・改修部、回路名称変更
・既存補助ヒーター回路配線の離線(A)