


【 特記事項 】

- 温水器固定方法は下記による。
国土交通省告示第1447号 平成25年4月1日施行 建築設備の構造耐力上安全な構造方法を定める件の一部を改正する告示
径10mm以上かつ埋込長さ40mm以上のおねじ形あと施工アンカー3本以上+機器上部固定
→製造者指定あと施工アンカー新規施工：【参考】M12アンカーボルト×3本 +製造者指定機器上部固定金具
- 電気温水器電源
既存深夜電力回路ケーブルを再使用する。（雑線・再接続）
- 電力変更申請
東北電力に「電気使用申込」の変更申請を行う（深夜電力対応電気温水器機種変更）
- 各種試験
給水・給湯 新規施工部分について耐圧試験を行う
- 各住戸内施工中
工事中でも給水が使用出来るようにする事

【 既存機器表 】 *撤去		台数
仕様	EHW1 電気温水器	24
8時間通電制御型電気温水器 屋内床置・角型 460L		
寸法 639W×720D×2176H 1φ200V-5.4kw		
タンク：ステンレス製 電気部品：ヒーター×1 安全装置等：自動温度調節器 温度過昇防止器 漏電遮断器		
付属品 リモコン		

【 改修機器表 】 *新設		台数
仕様	EHW1 電気温水器	24
8時間通電制御型電気温水器 屋内床置・角型 460L		
寸法 640W以下×730D以下×2200H以下 1φ200V-5.4kw		
タンク：ステンレス製 電気部品：ヒーター×1 安全装置等：自動温度調節器 温度過昇防止器 漏電遮断器		
付属品 リモコン リモコンケーブル（20m） 脚部カバー 絶縁パイプ（2本） 固定金具 振止金具		

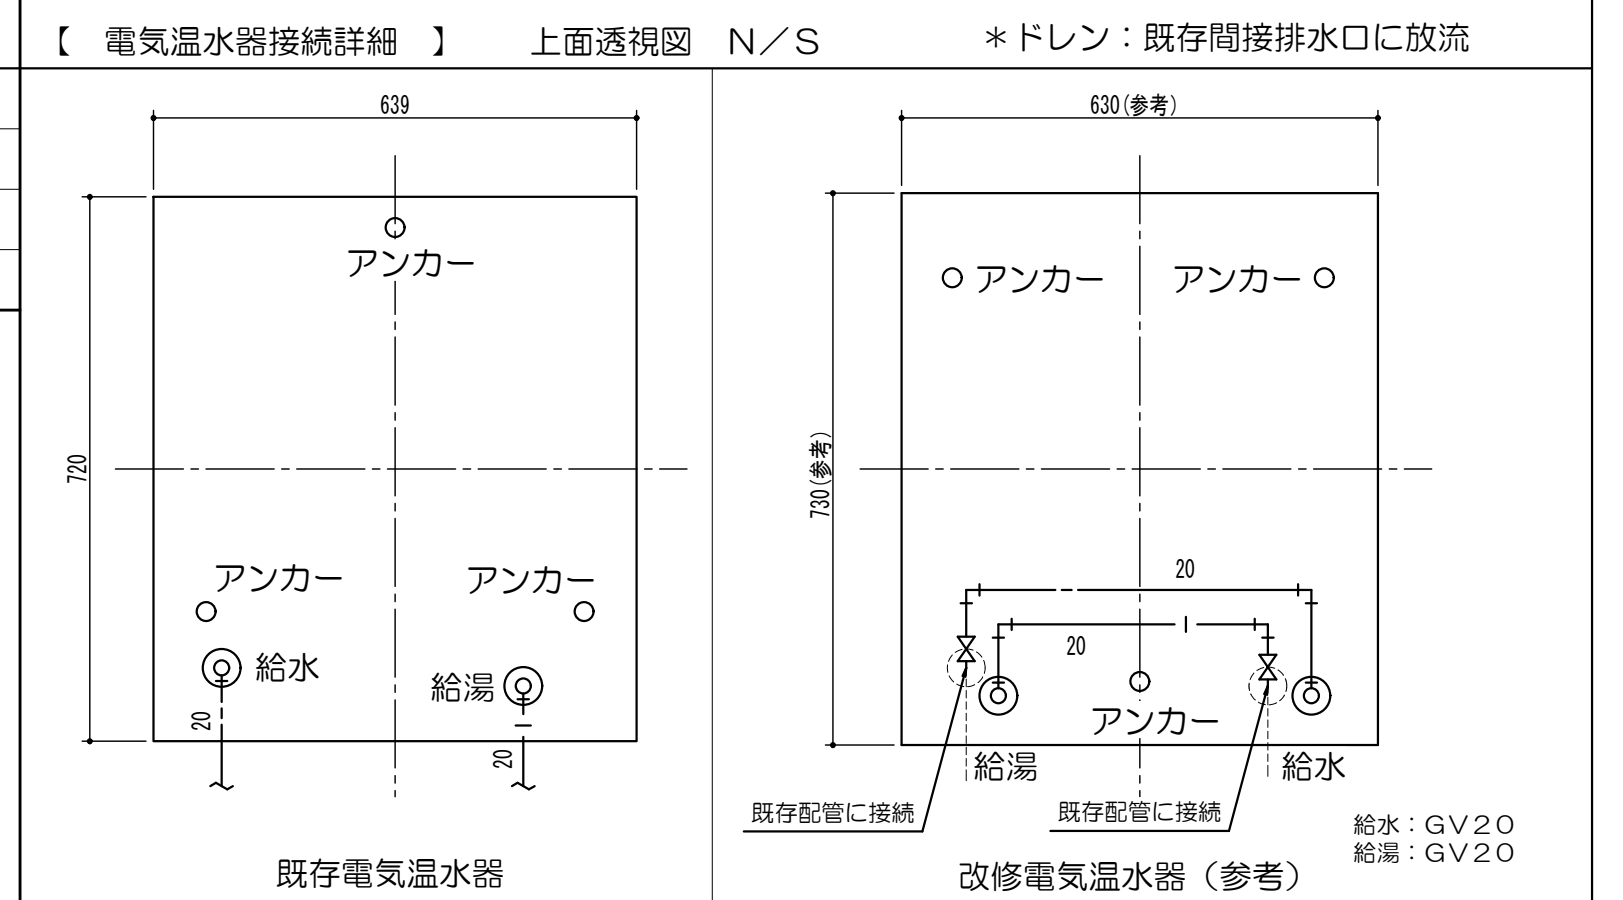

設計番号	工事名	検図	担当	特記	図面名	縮尺	図面番号
R 4年 8月	令和4年度 公立大学法人岩手県立大学 盛岡駅西職員宿舎給湯設備改修工事				詳細図	1/100	M-06