



既設
動力盤 P-K2-1

今回改修
・改修部、回路名称変更
・既存補助ヒーター回路配線の離線(A)

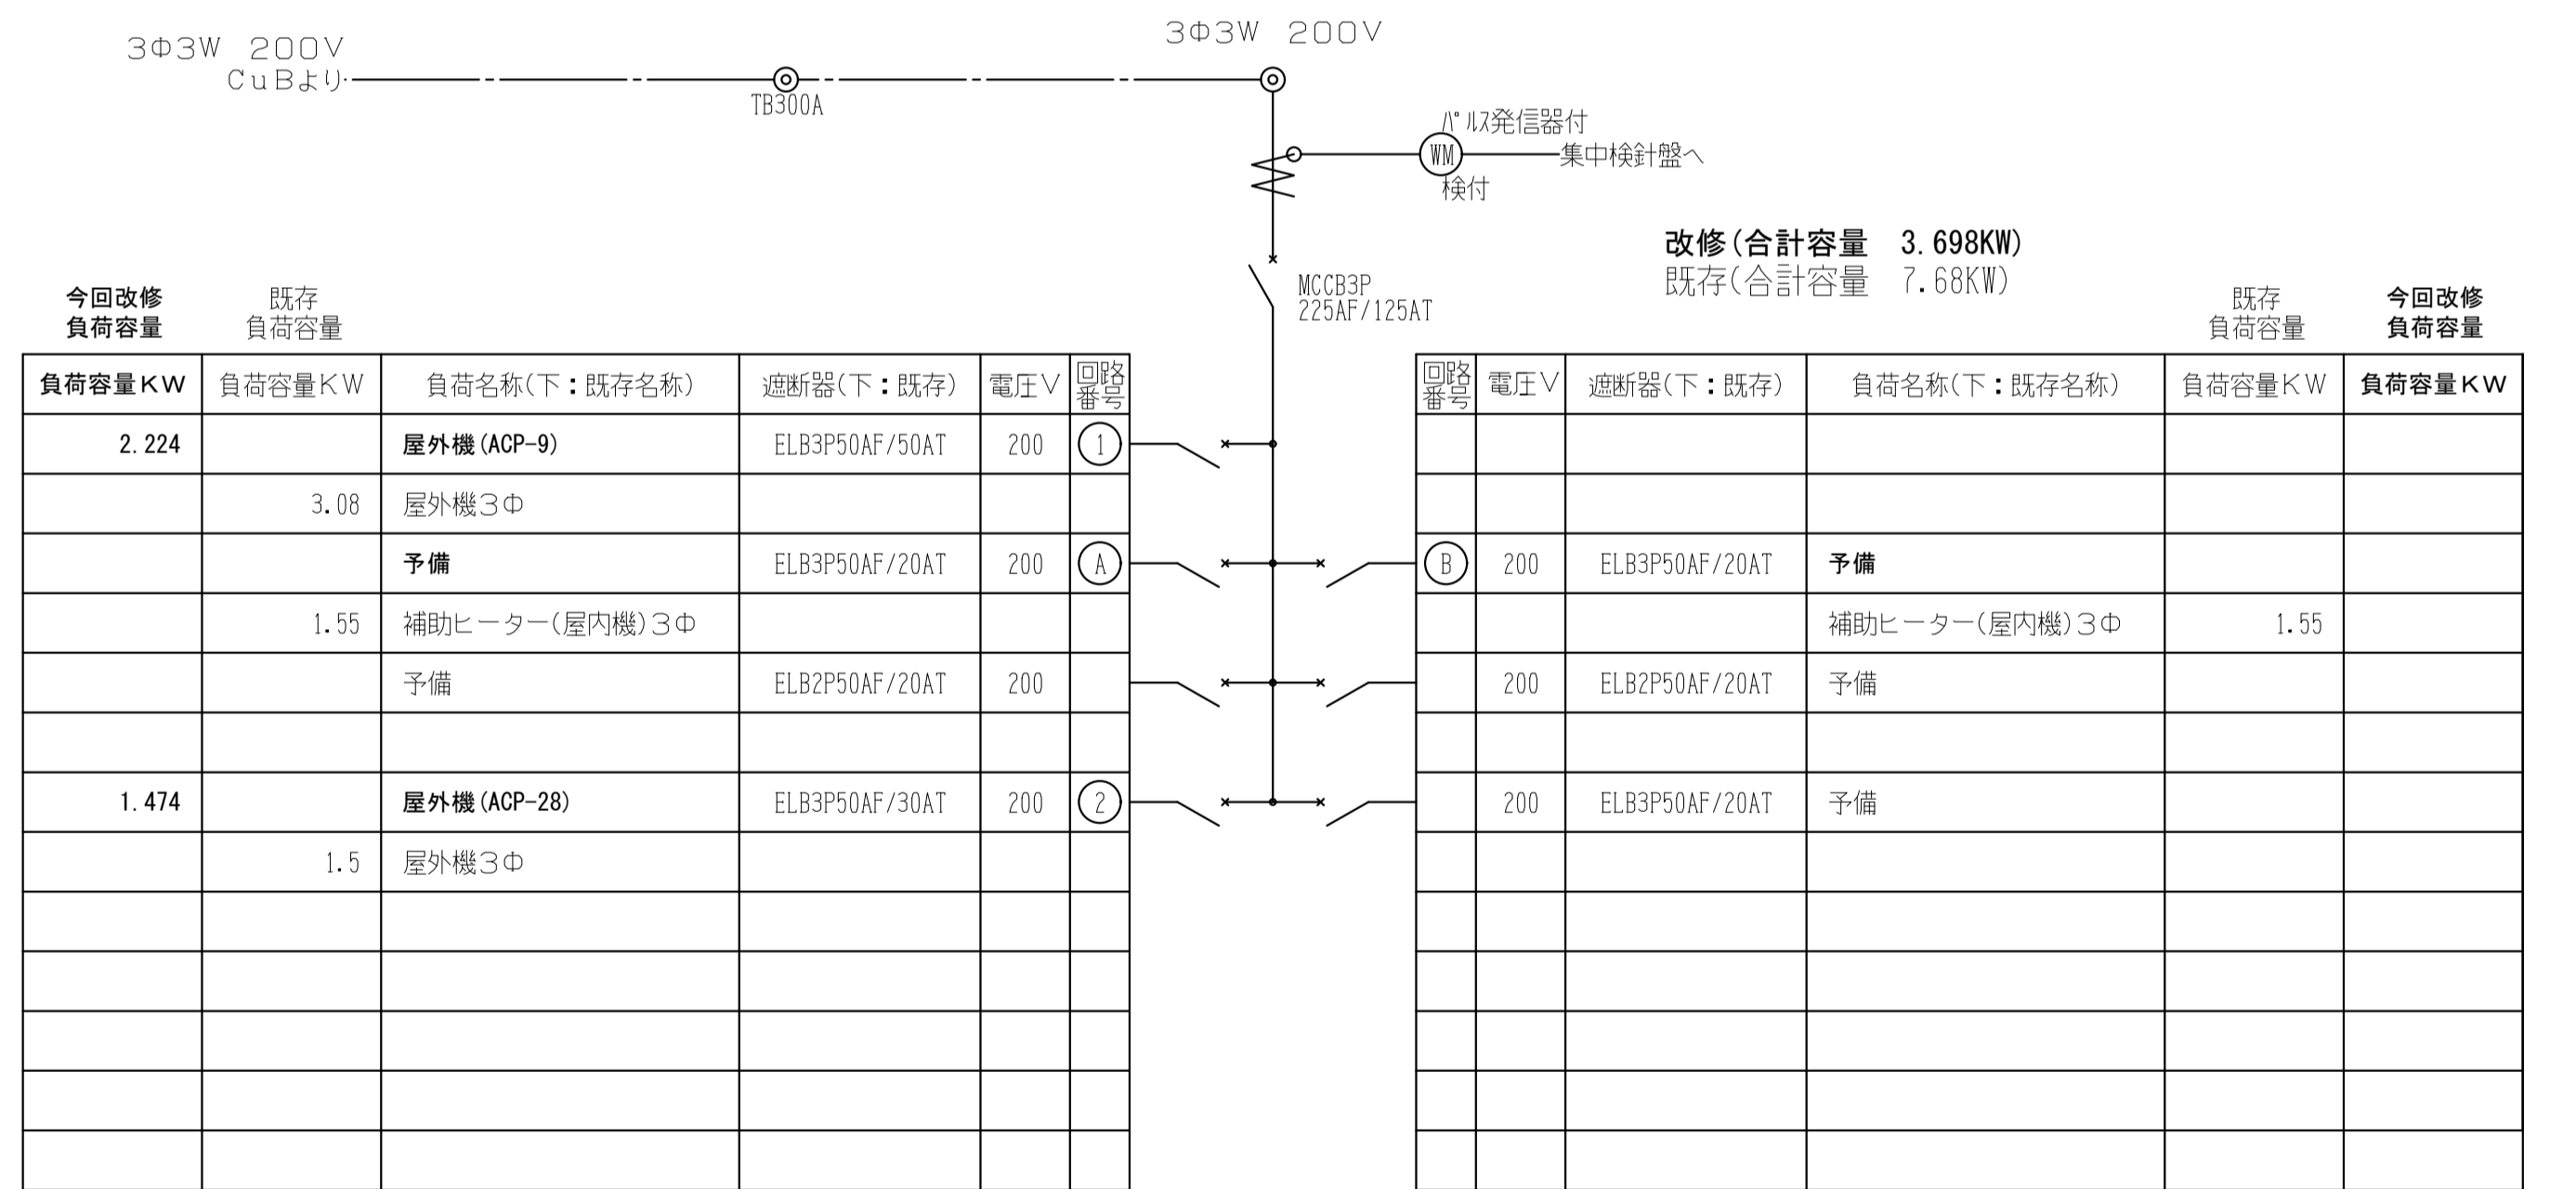


既設
電灯動力盤 LP-C1(内P-C1)

今回改修
・改修部、回路名称変更
・既存補助ヒーター回路配線の離線(A~B)

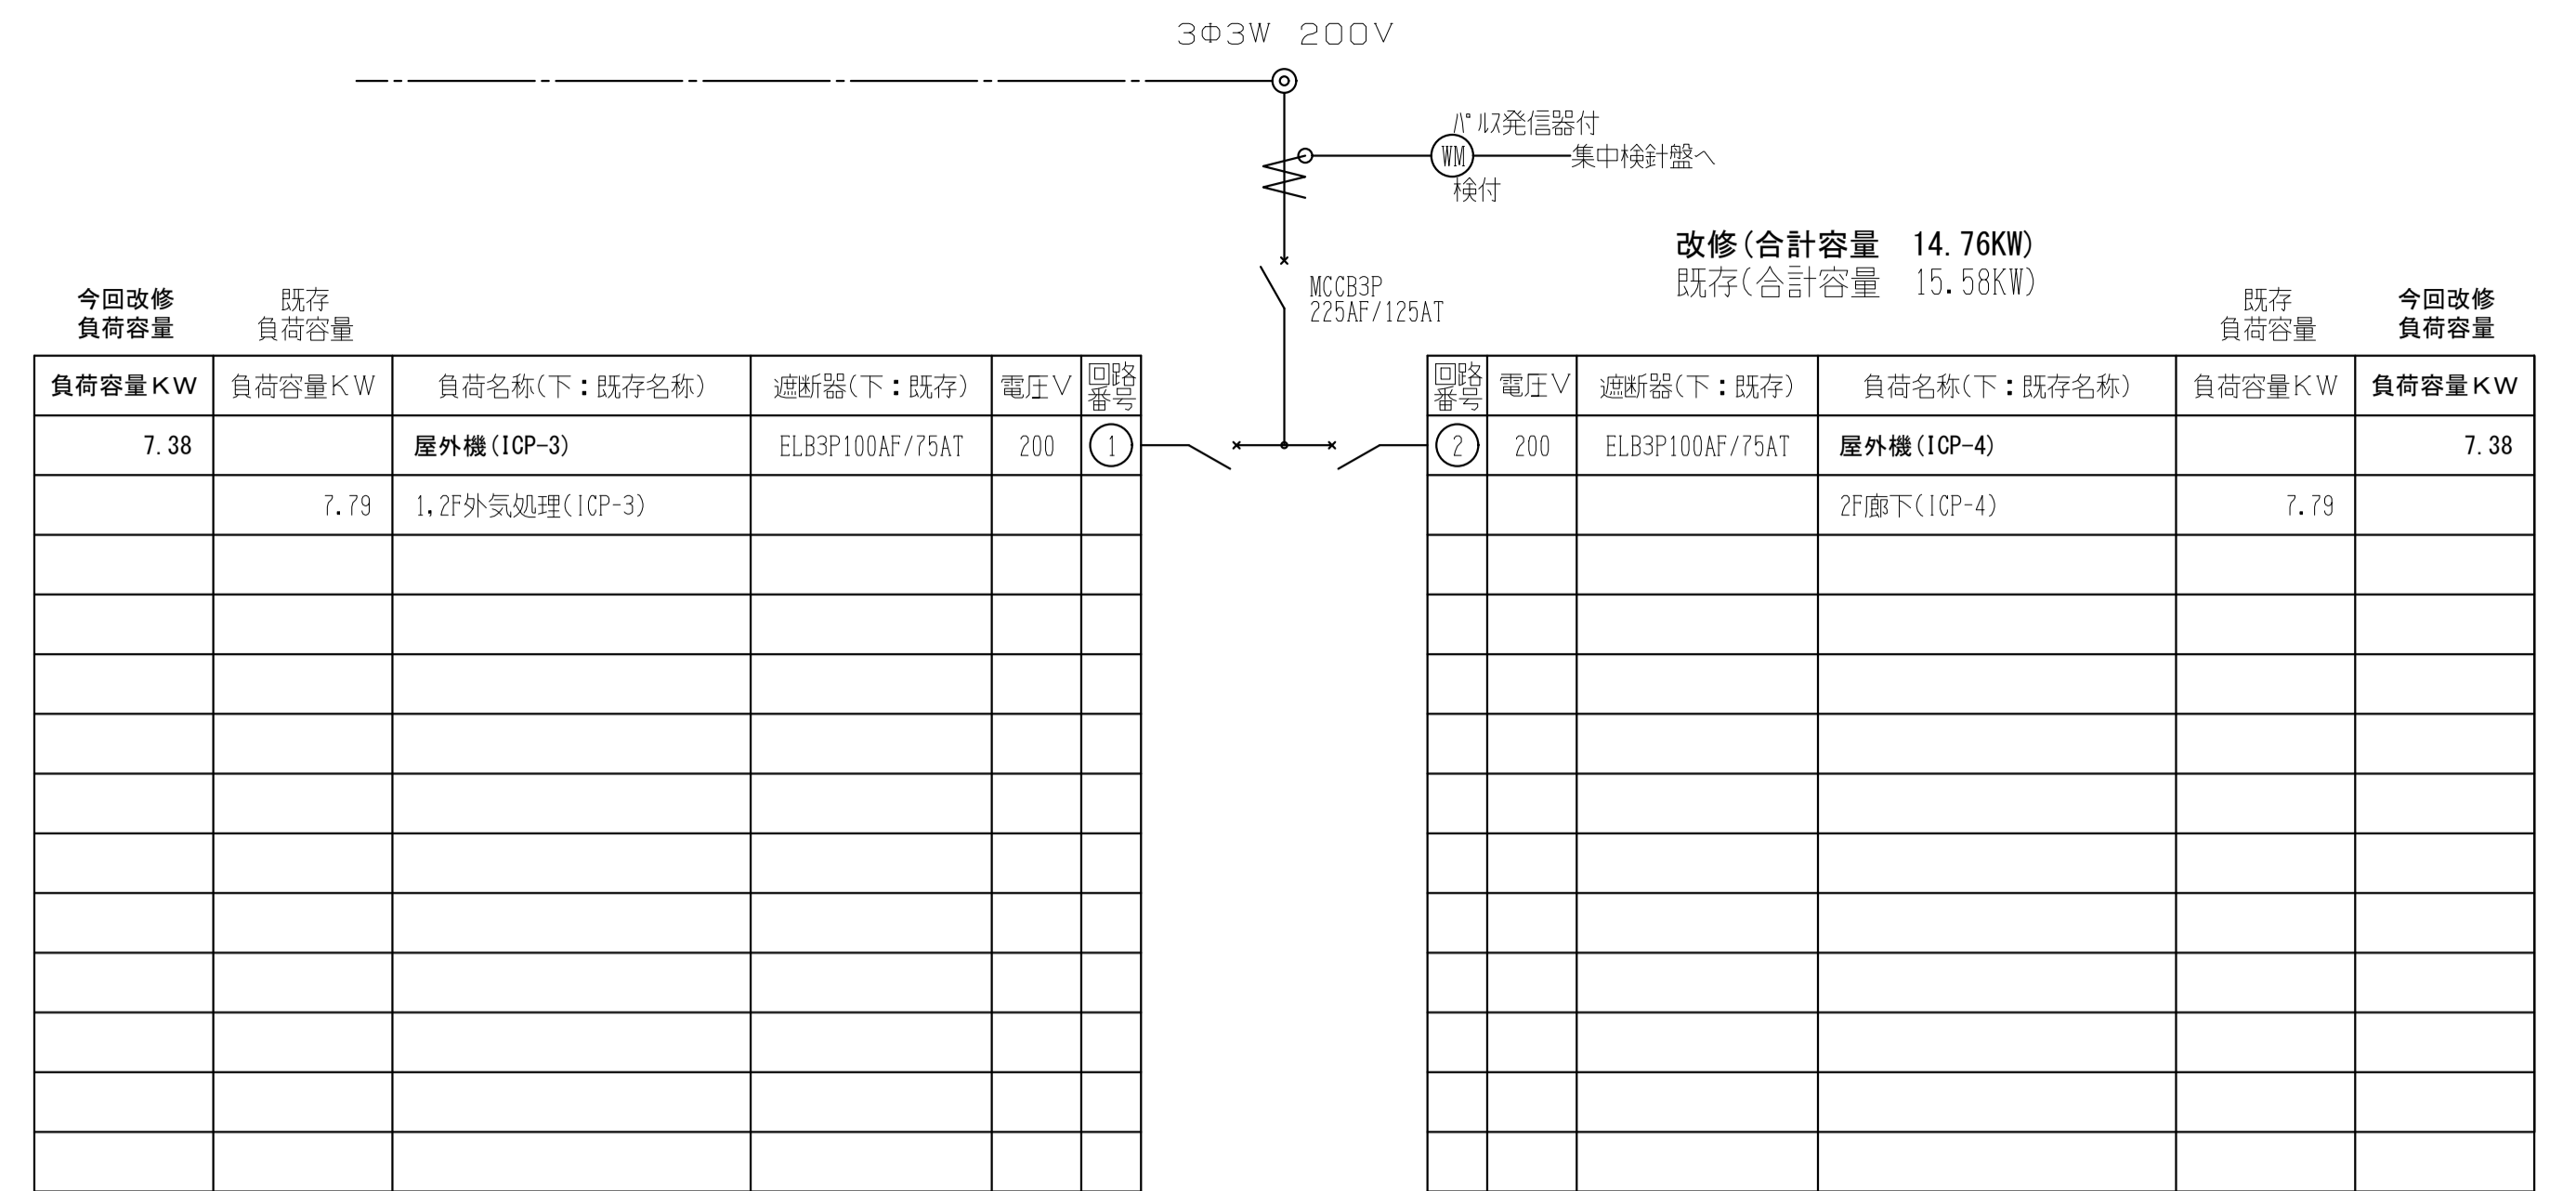

既設
電灯動力盤 LP-K2(内P-K2)

今回改修
・改修部、回路名称変更
・既存氷ユニット回路配線の離線(3~4)
・既存補助ヒーター回路配線の離線(A~B)
・①既存配線(CE140-4C)と新設(CE1220)の入替
・②既存配線(CE140-4C)と新設(CE1220)の入替

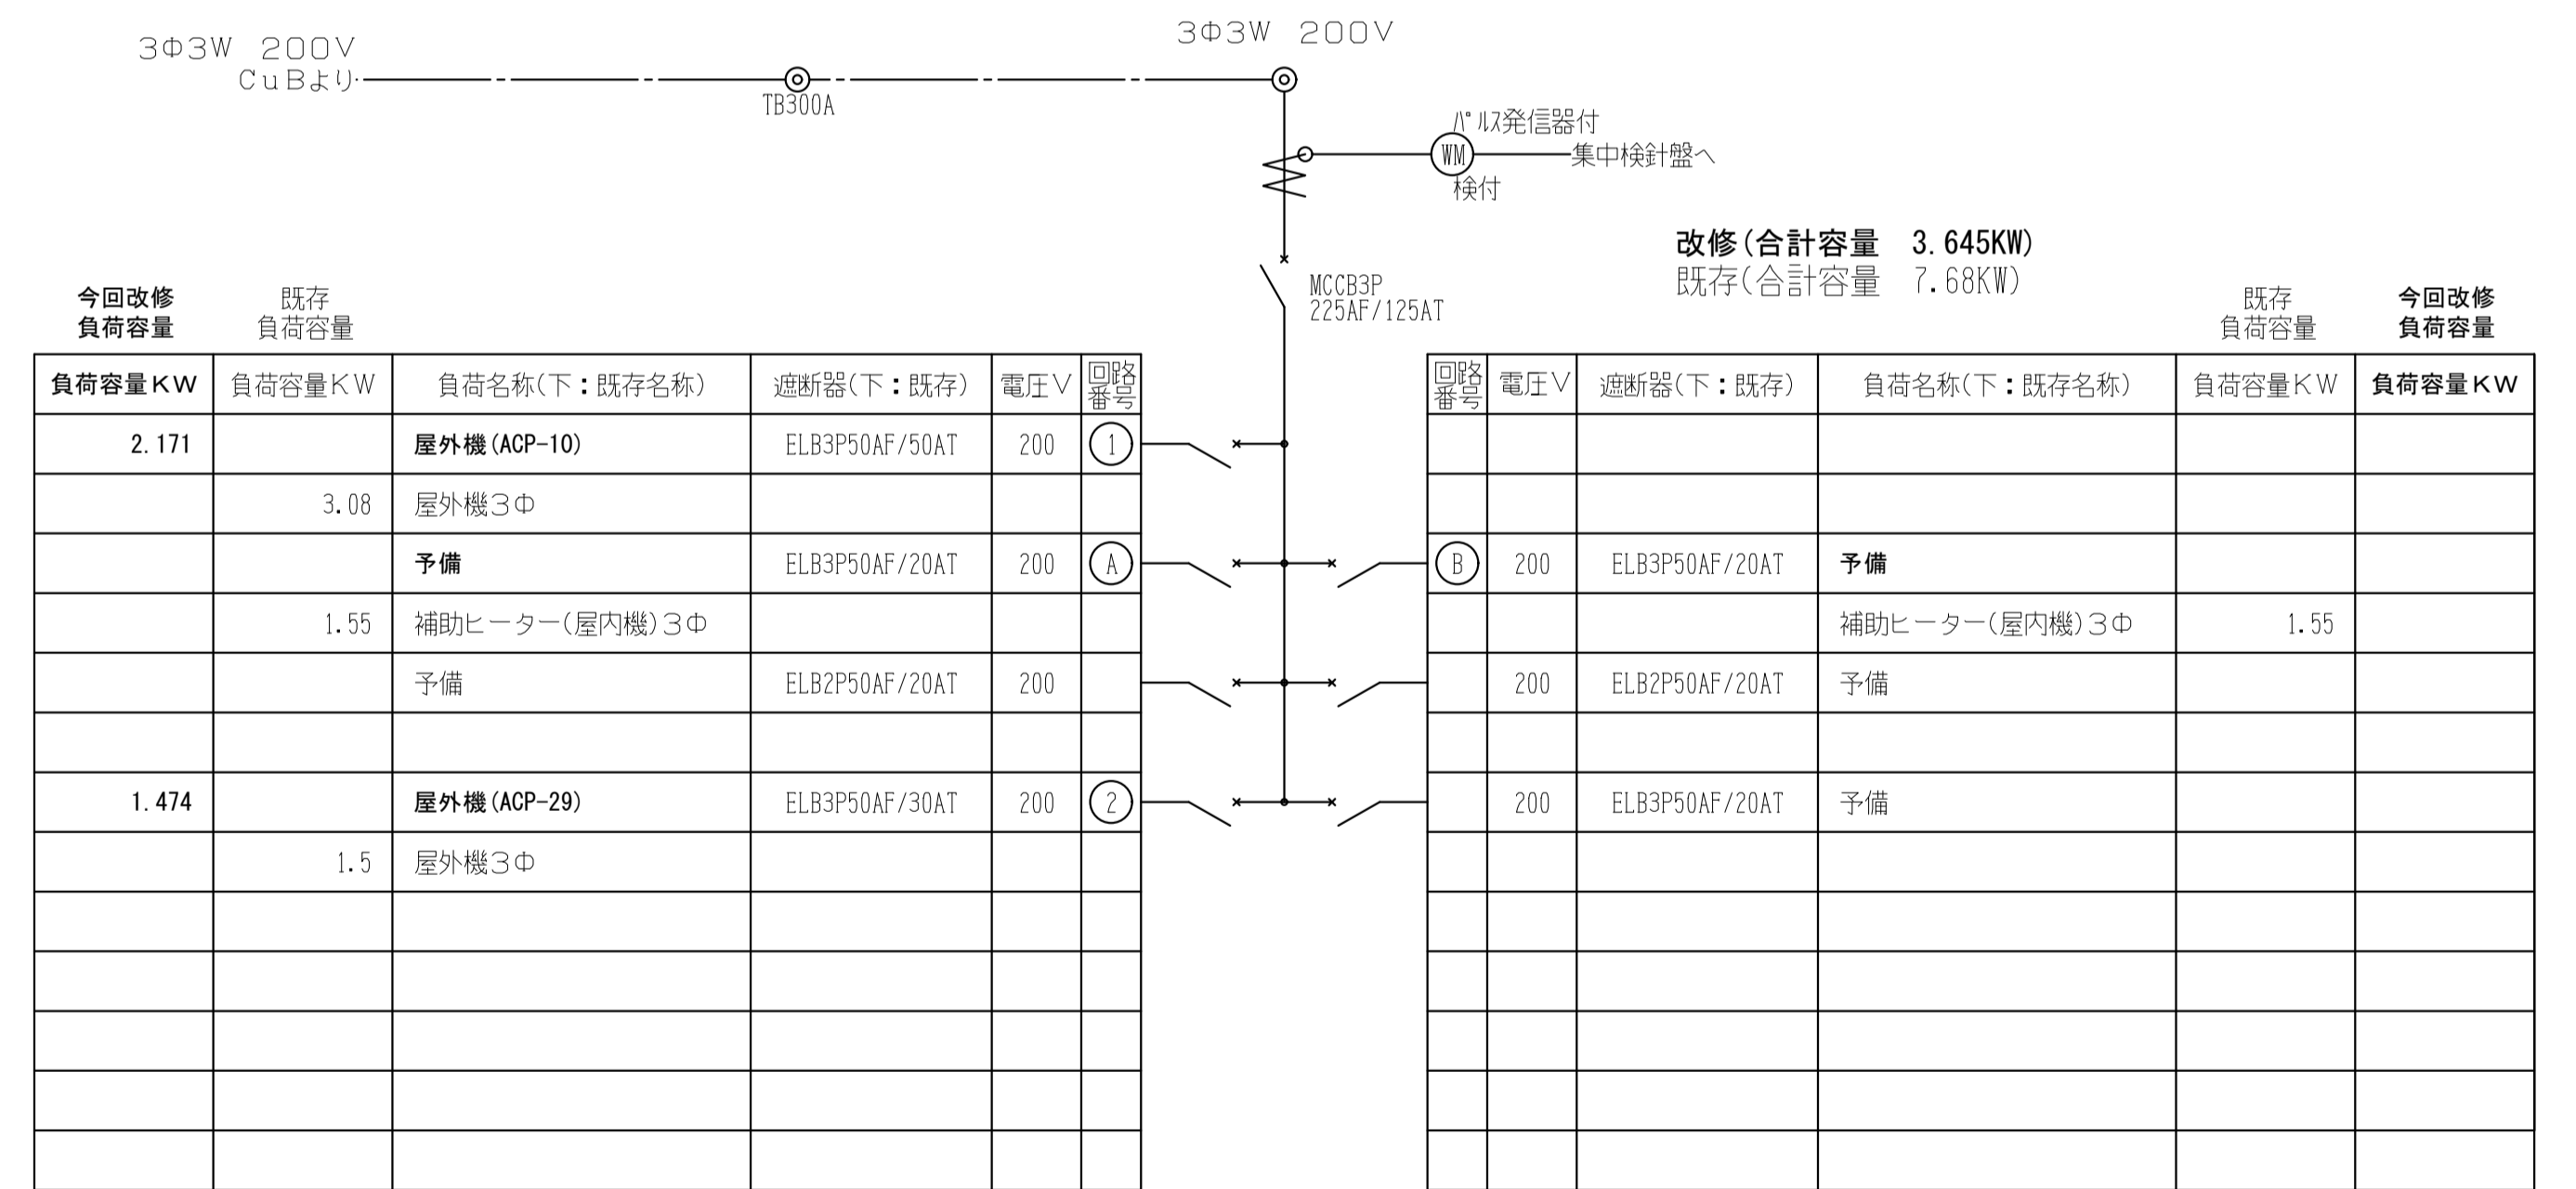

既設
電灯動力盤 LP-C2(内P-C2)

今回改修
・改修部、回路名称変更
・既存補助ヒーター回路配線の離線(A~B)