




共用

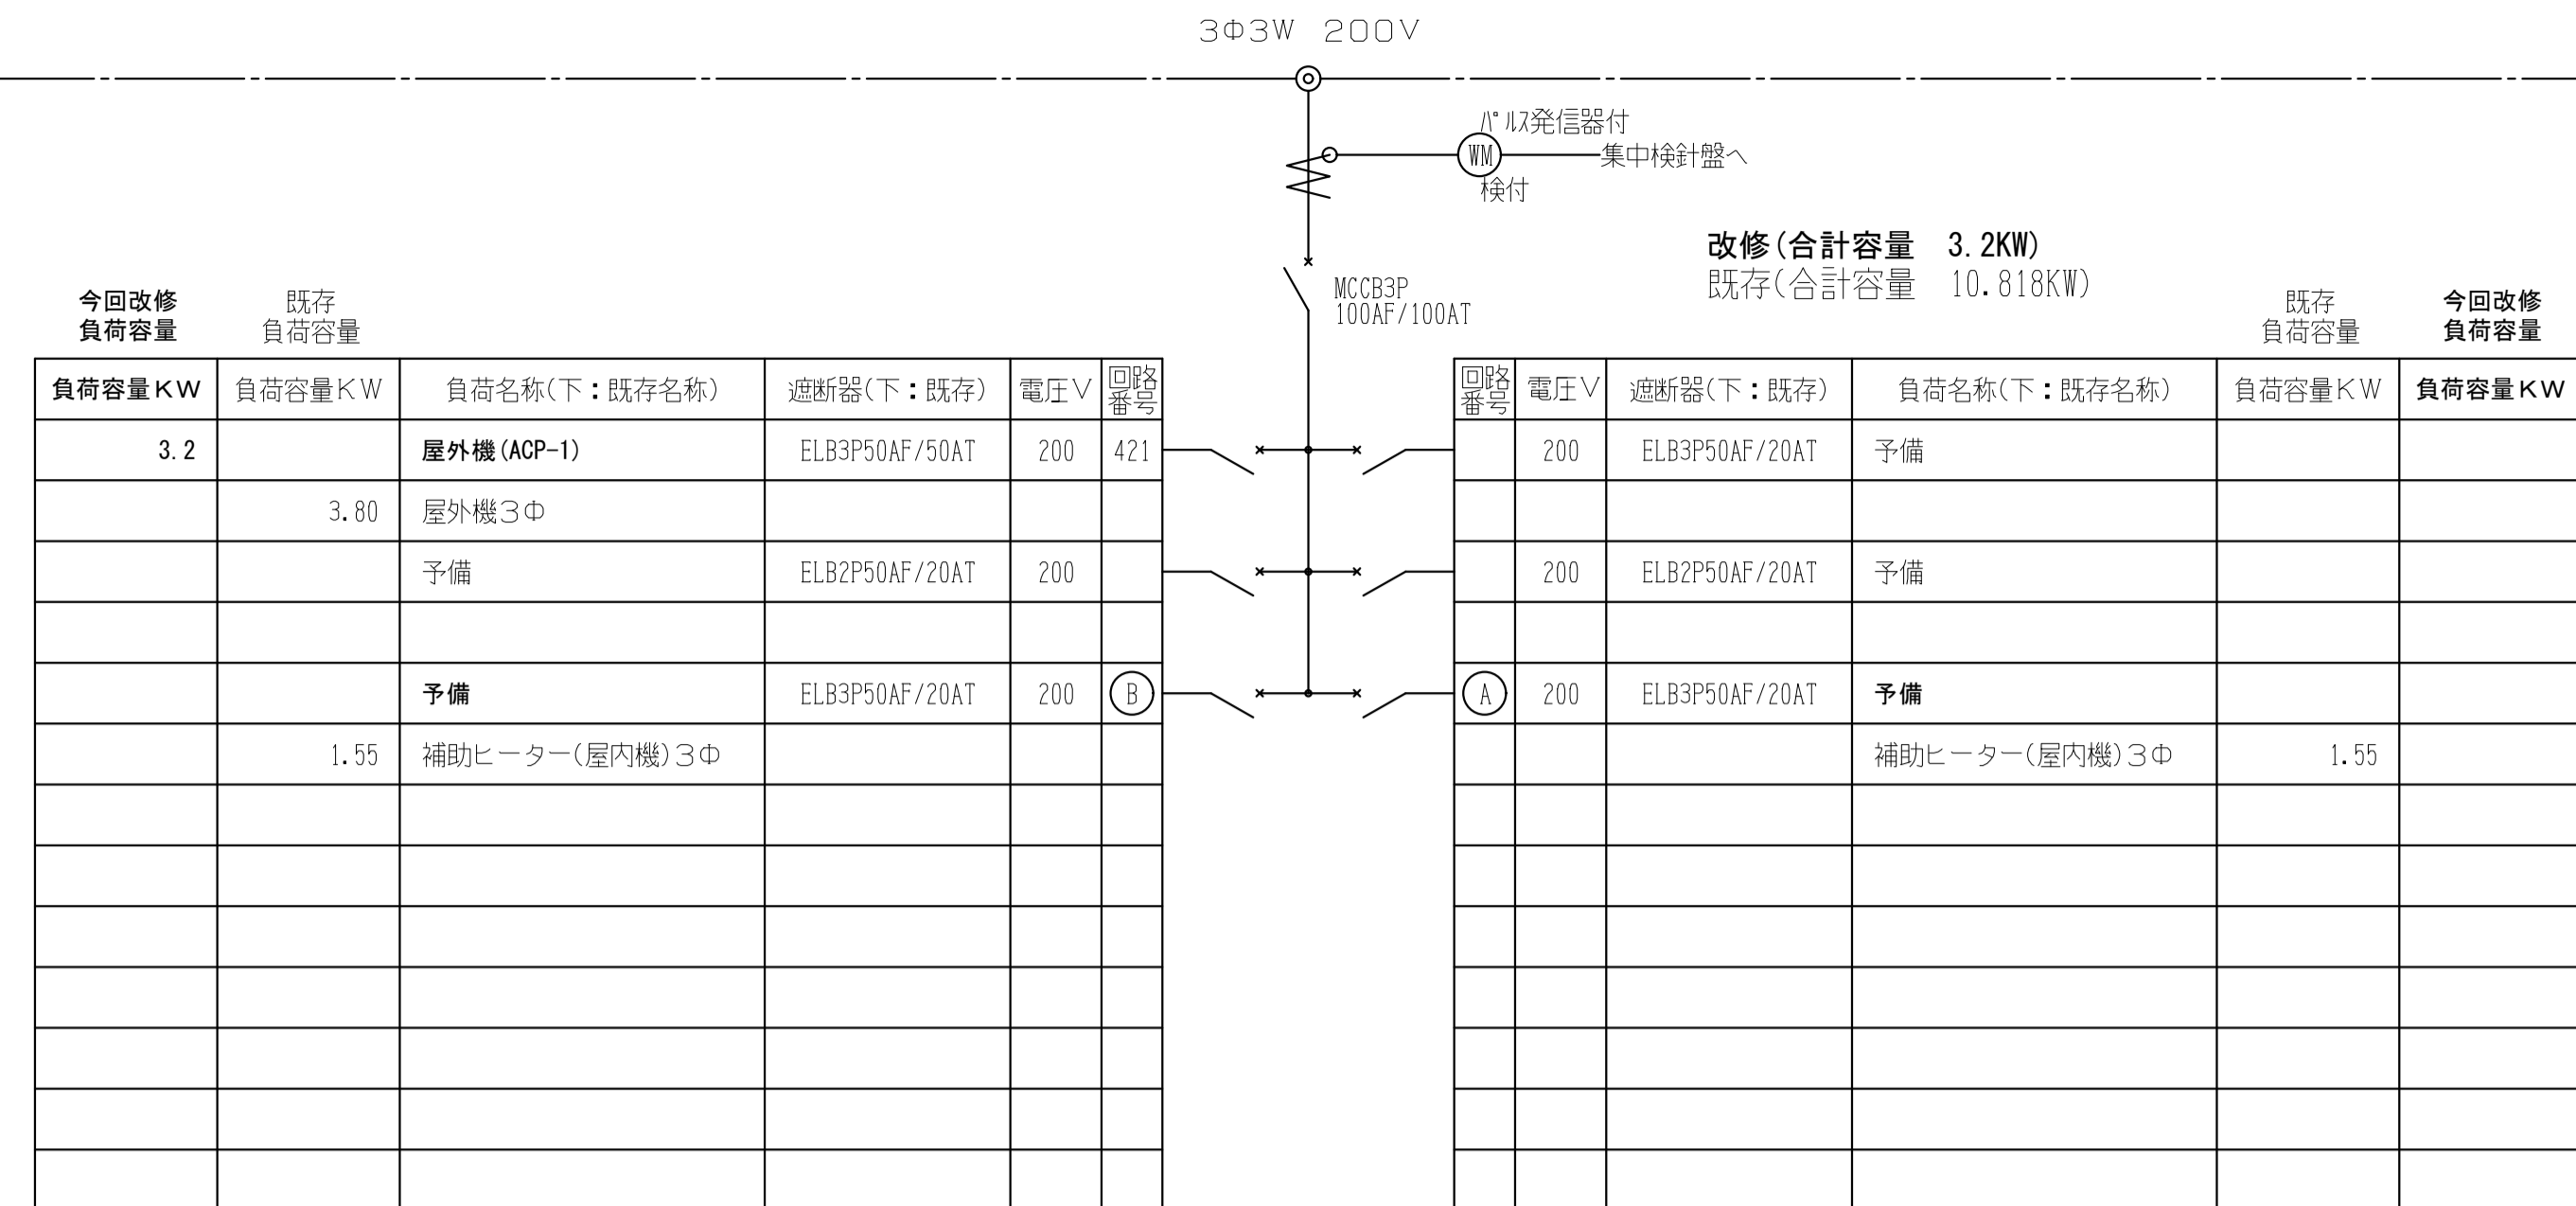

事務用

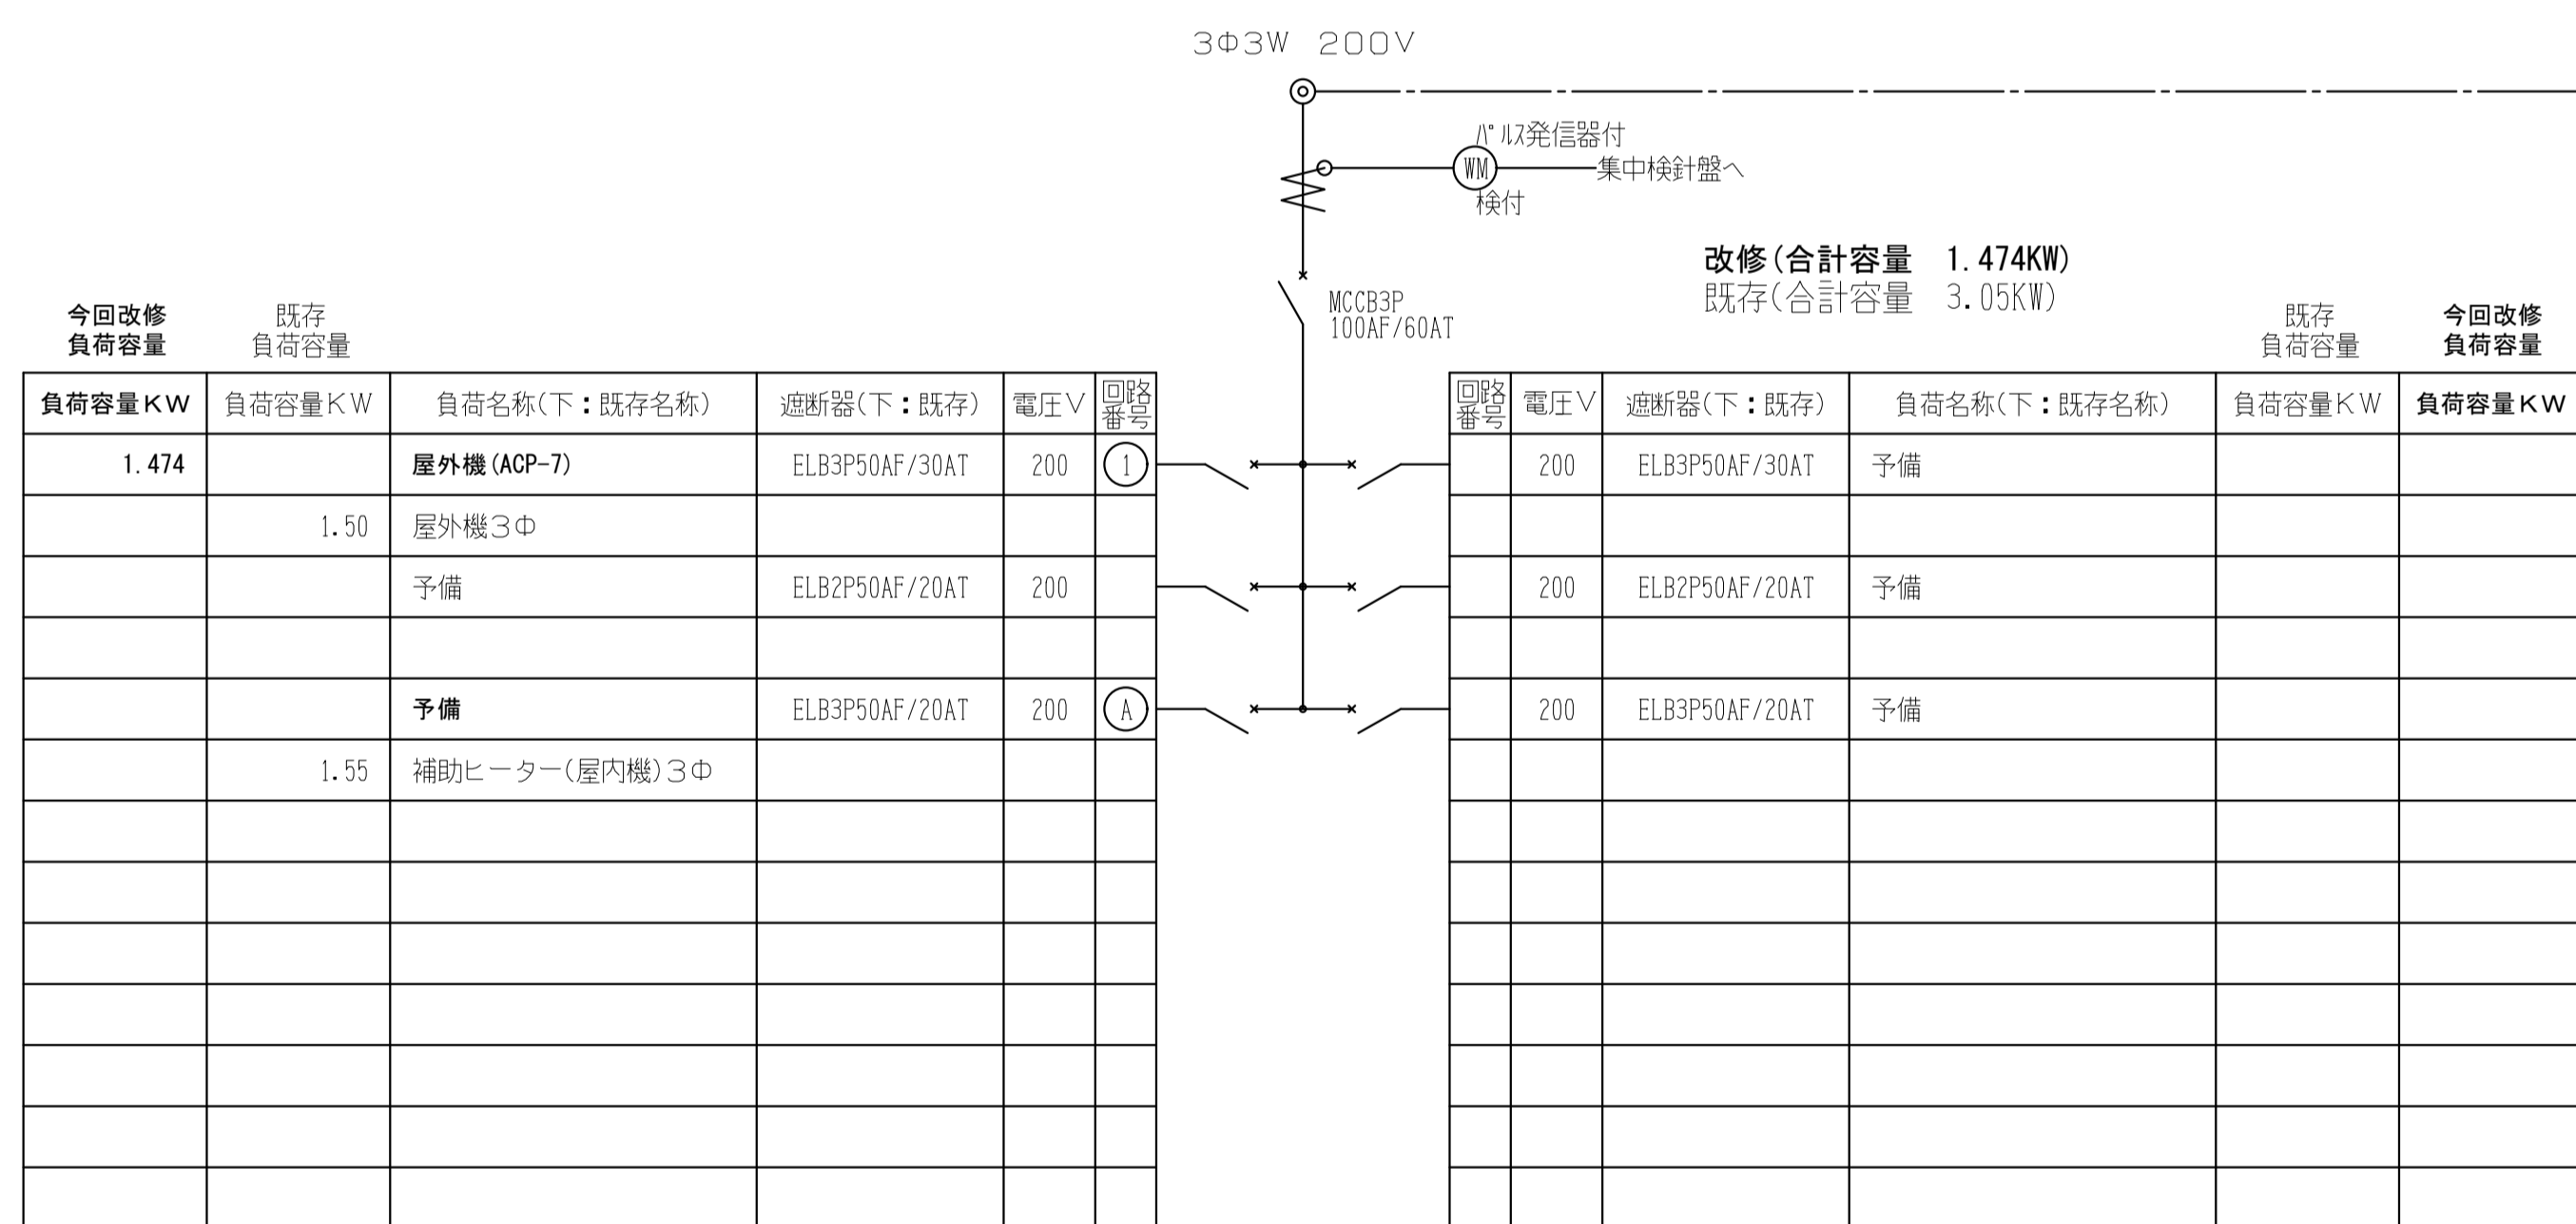

研究室H

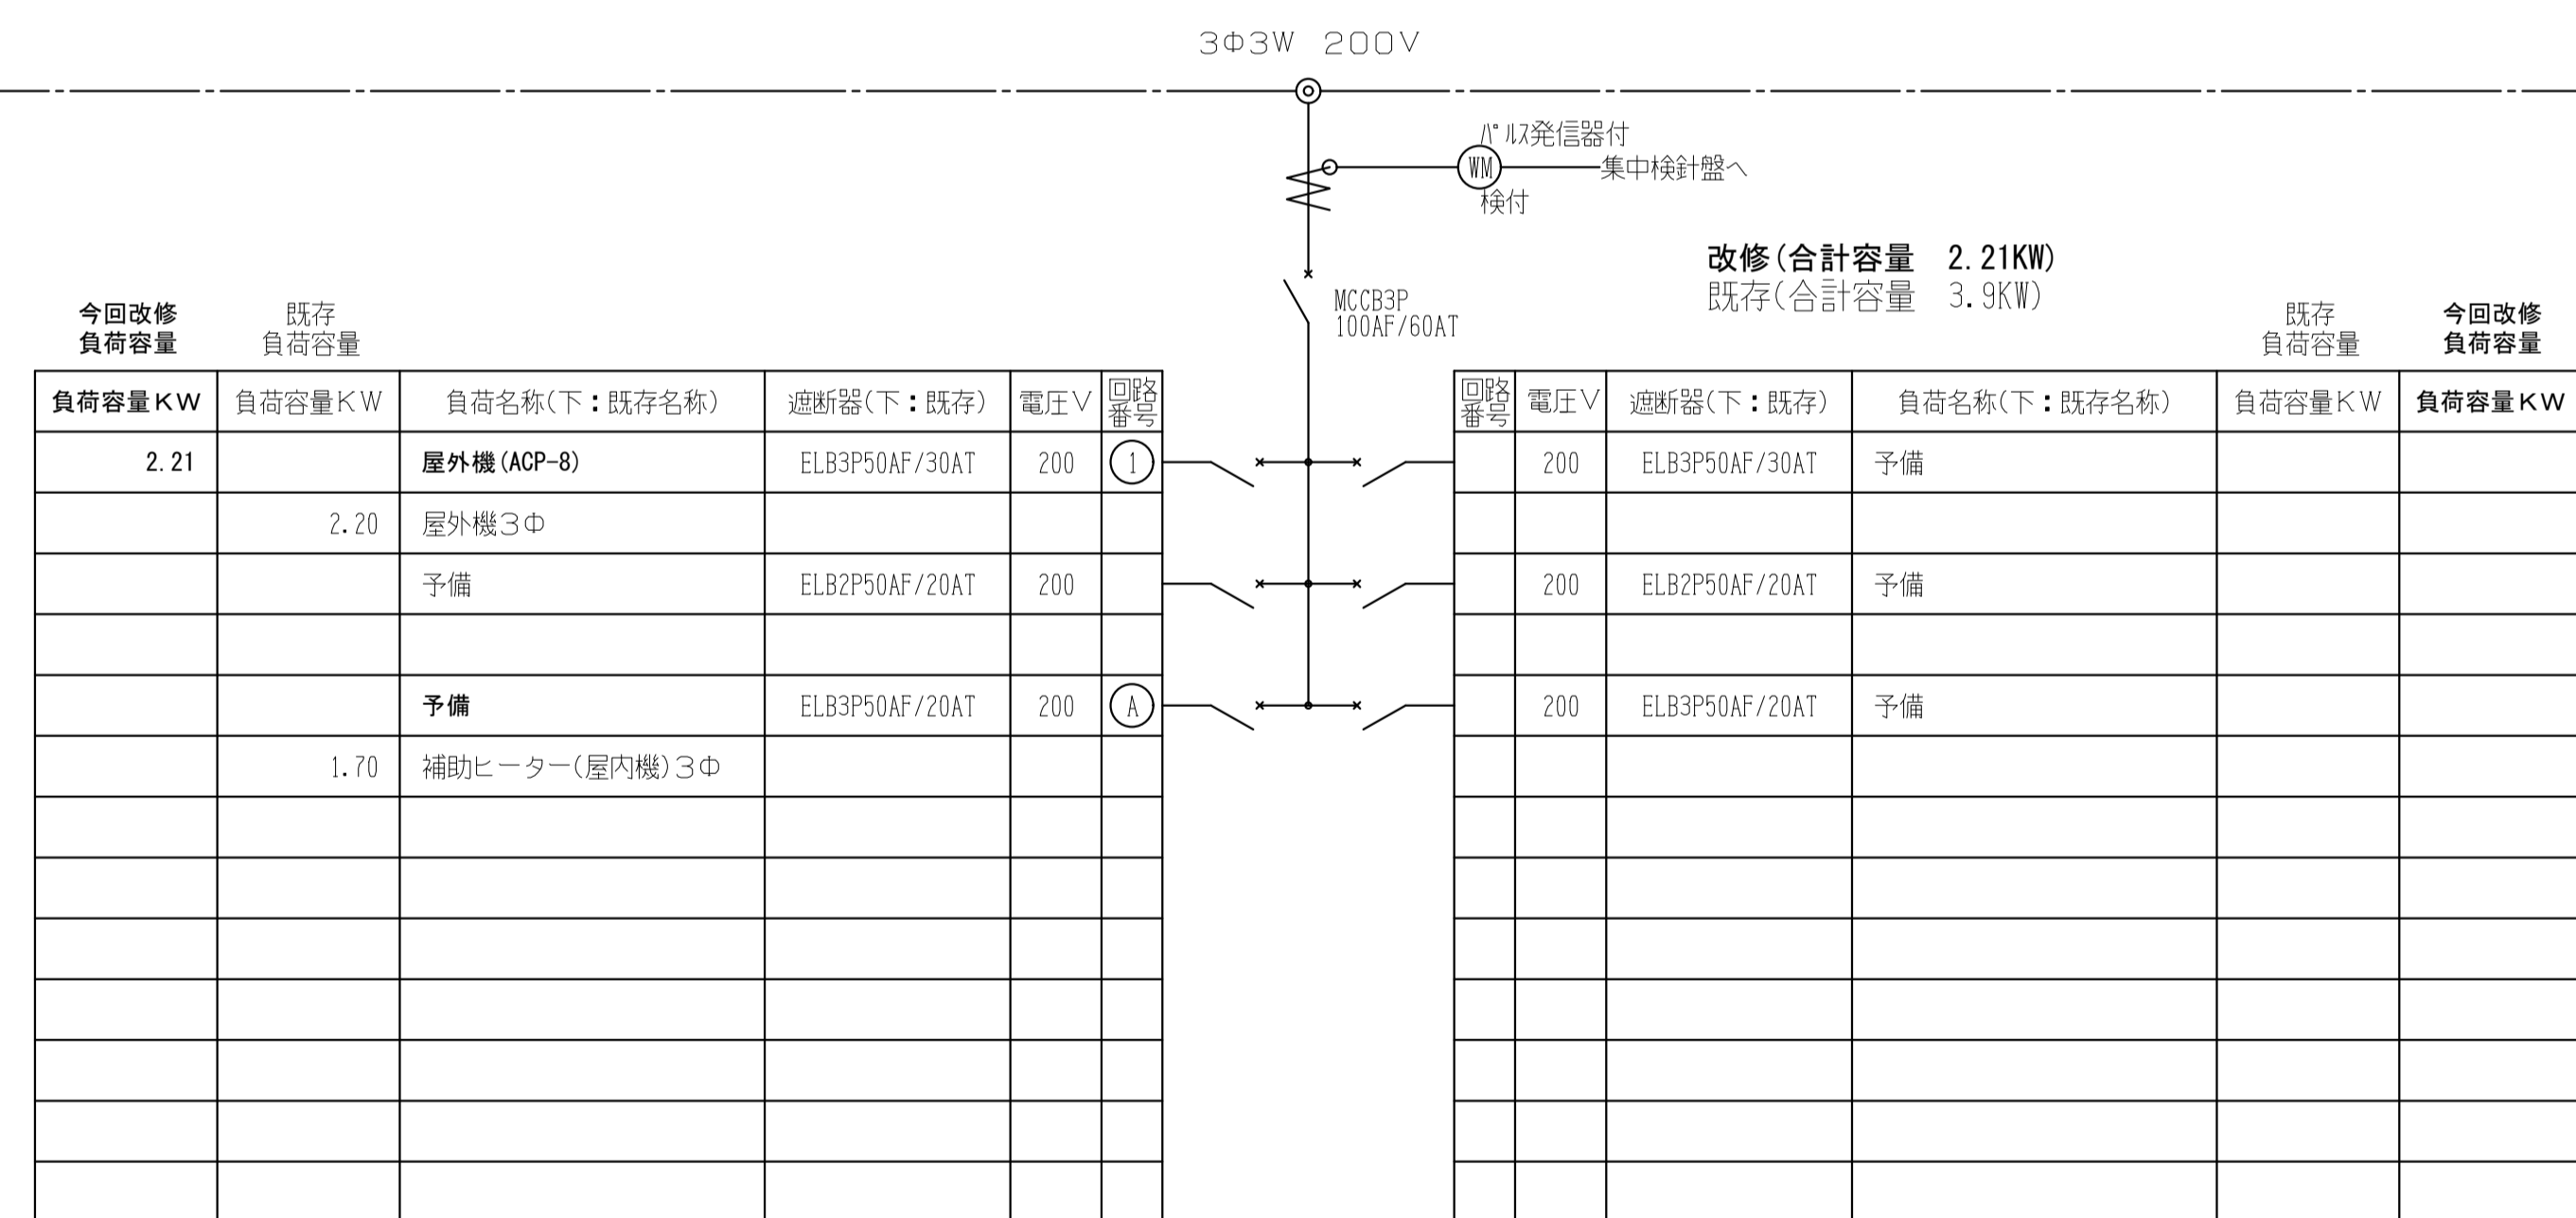

本部長室

既設  
電灯動力盤 LP-G1(内P-G1)

今回改修  
・改修部、回路名称変更  
・既存補助ヒーター回路配線の離線(A, B)